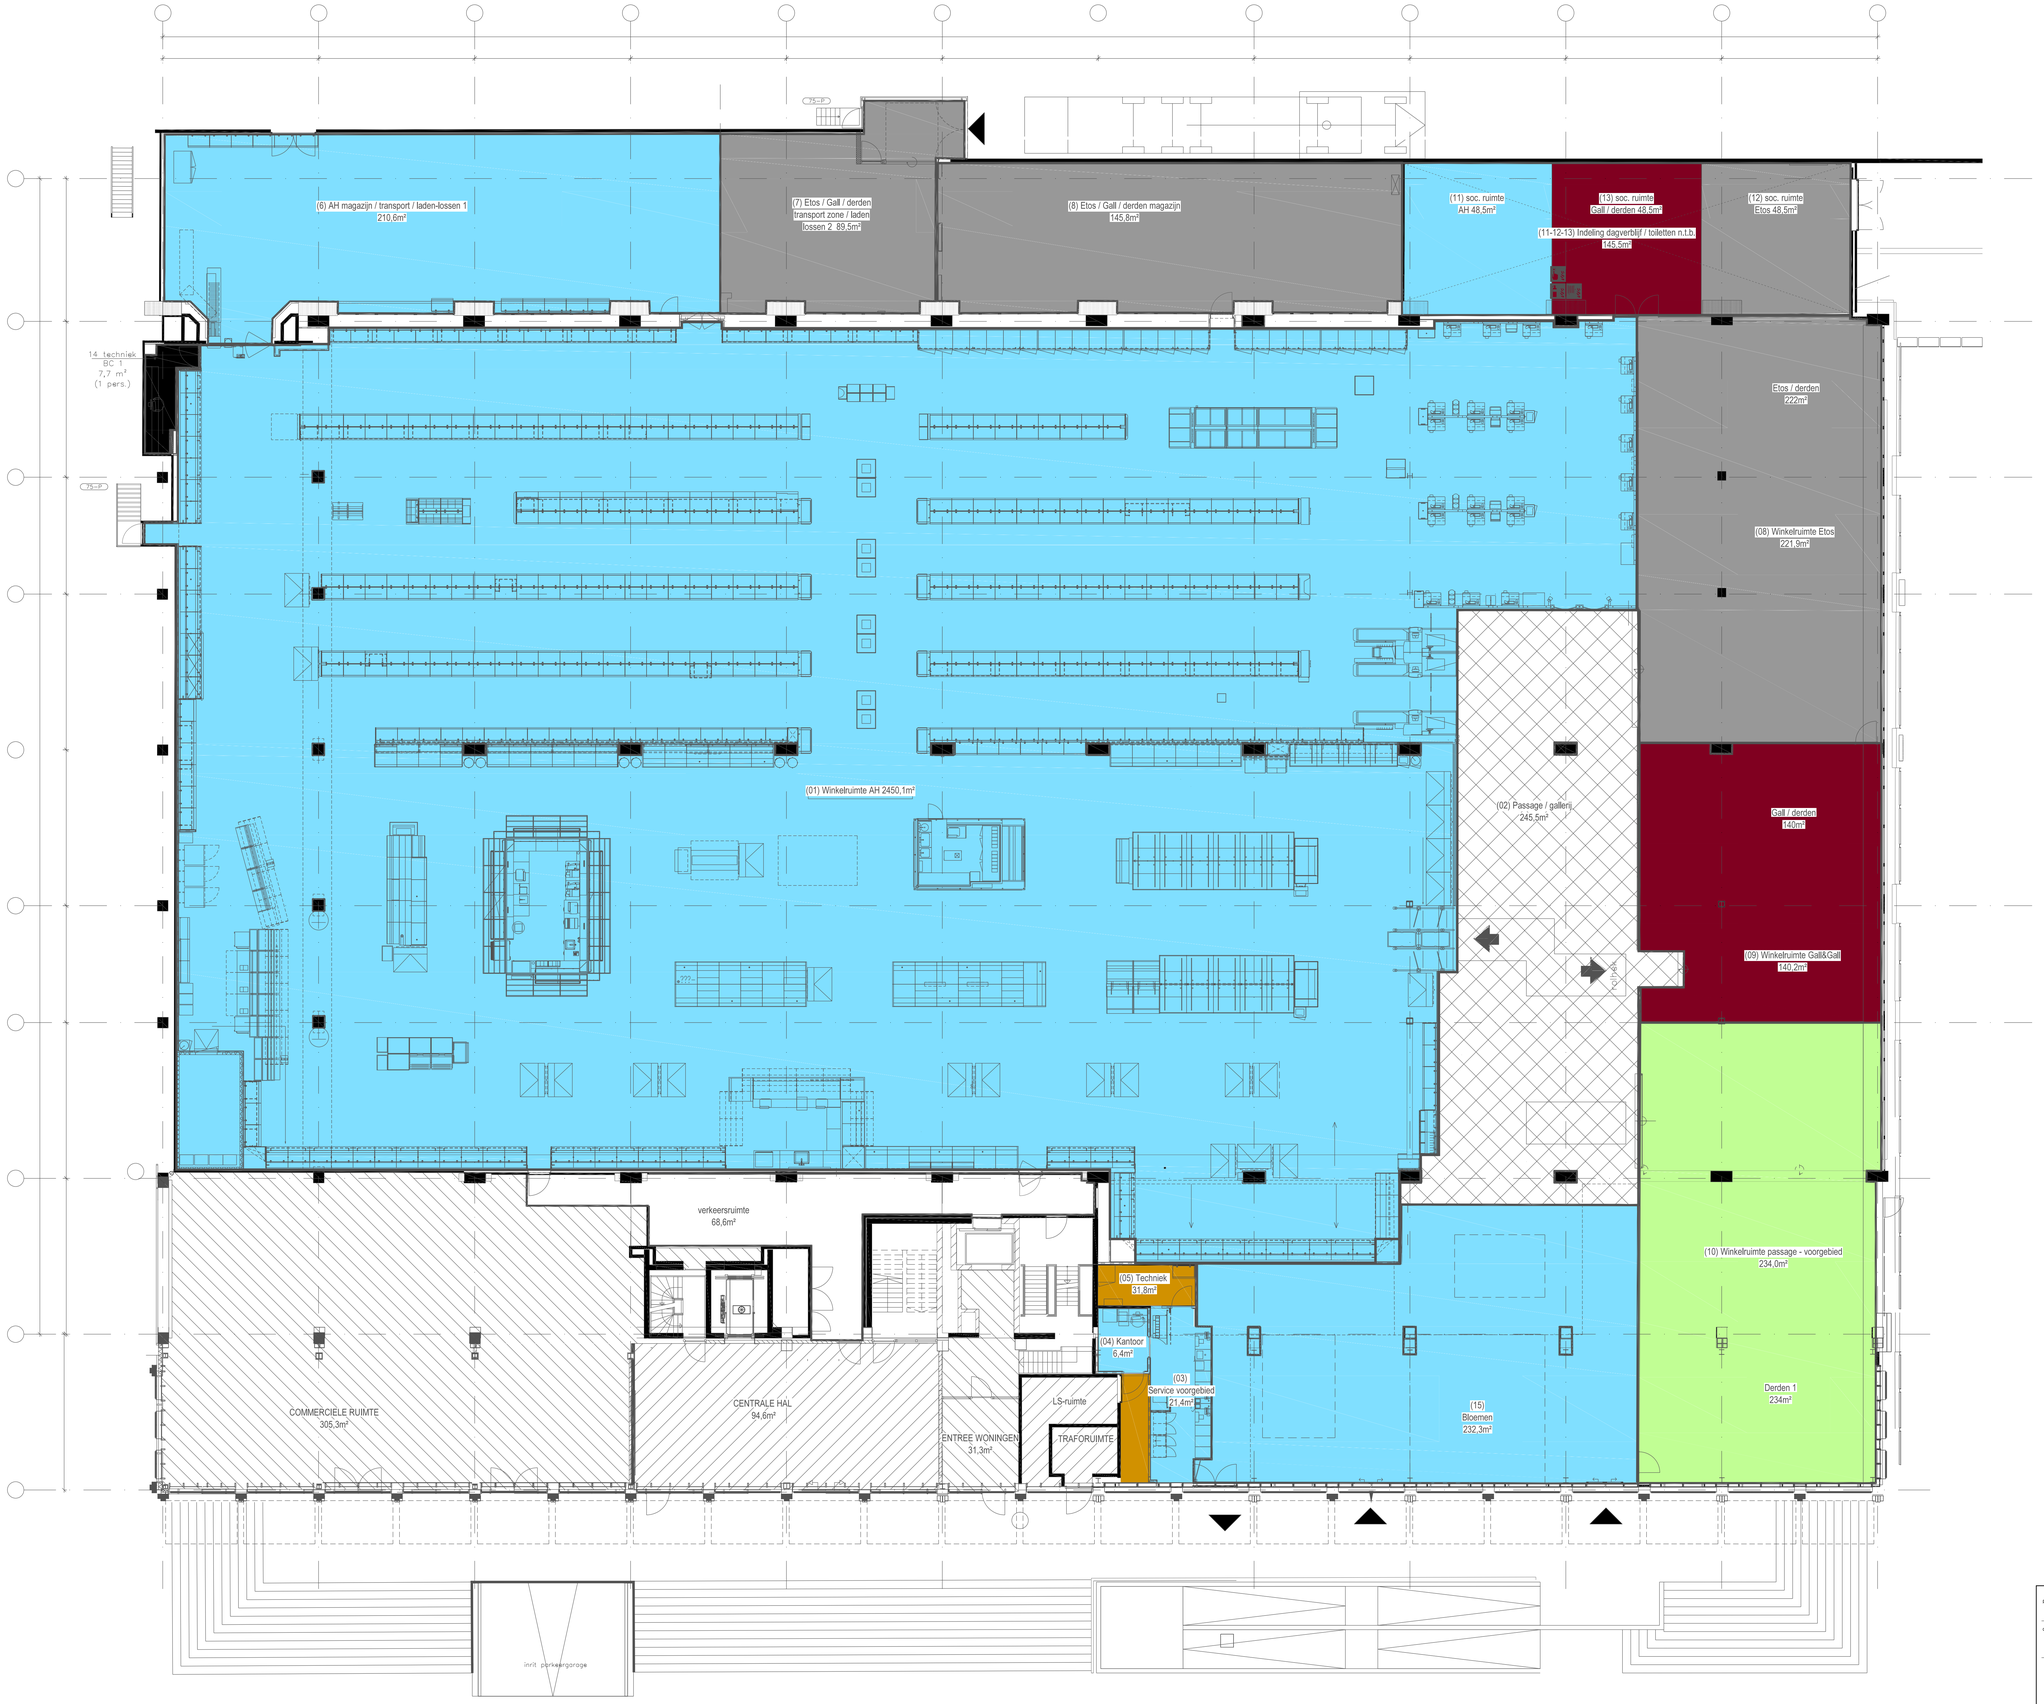

Oppervlaktes

naam:	nr.	ruimte	Oppervlakte in m2
	01	winkelruimte AH	2450,1
	03	passage/voorgebied	21,4
	04	kantoor	6,4
	06	opslag/magazijn/transport	210,6
	11	sociale ruimte	48,5
	15	derden bloemen	232,3+
1. Albert Heijn totaal:			2969,3
2.	02	Passage-toegangsgebied	245,5+
Albert Heijn-Etos-Gall-bloemen		totaal	245,5
	08	winkelruimte Etos	221,9
	12	sociale ruimte	48,5+
3. Etos totaal:			270,4
	09	winkelruimte	140,2
	13	sociale ruimte	48,5+
4. Gall & Gall totaal:			188,7
	10	winkelruimte/derden	234,0+
5. Winkelruimte derden 1 totaal:			
	05	Techniekruimten	31,5+
	14	Techniekruimten	7,7+
6. Techniekruimte totaal:			39,2
	07	transportz. Etos/Gall/derden	89,5
	08	magazijn Etos/Gall/derden	145,8+
7. Transportzone totaal:			235,3
Totaal oppervlakte:			4182,4

project	Aldi aan de Plaza West gebouw 5, te Haarlem
opdrachtgever	Aldi Zoetermeer BV Postbus 132, 2665 ZJ Bleiswijk Tel 079 - 3440409, Fax 079 - 3440490
onderdeel	Plattegrond Albert Heijn
datum	24-09-2021
revisiedatum	08-11-2021
revisie	
getekend	HvdK
gecontroleerd	
formaat	A0
schaal	1:100
projectfase	ONTWERP
dossier	DH17-149
tekening	F310

Den Hollander
BOUWADVIES EN ONTWERP
Kerkring 17 4791 HG Klundert
Postbus 139 4791 AC Klundert
Tel: 0168 - 403041
E-mail: info@dhbouwadvies.nl
Internet: www.dhbouwadvies.nl