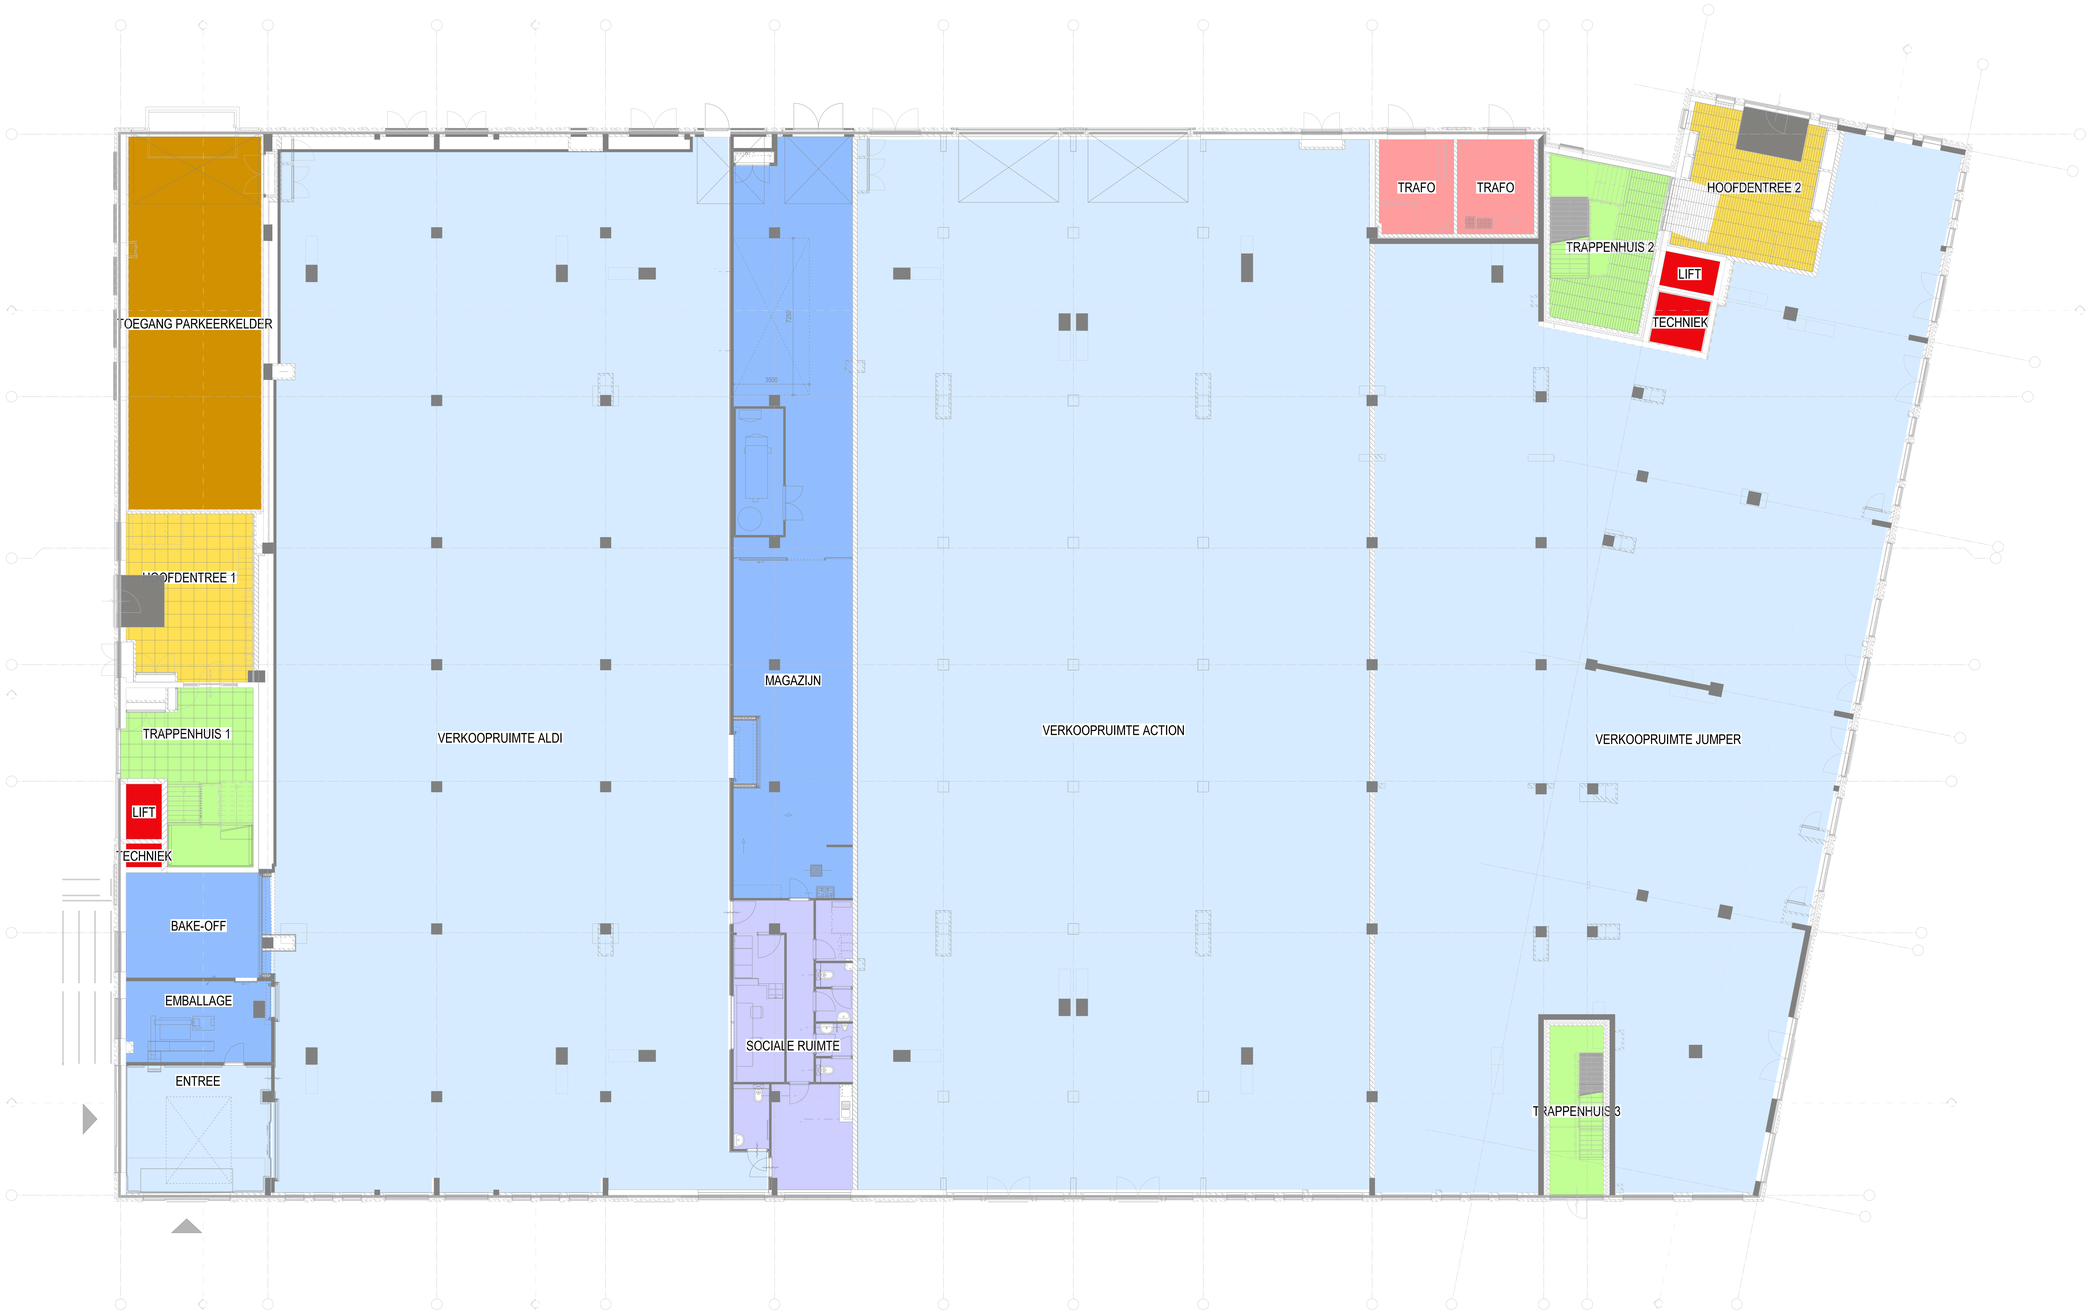

project	Aldi aan de Plaza West gebouw 5, te Haarlem
opdrachtgever	Aldi Zoetermeer BV Postbus 132, 2665 ZJ Bleiswijk Tel 079 - 3440409, Fax 079 - 3440490
onderdeel	Plattegrond ALDI / OVERIGE
datum	24-09-2021
revisiedatum	revisie
getekend	HvdK
gecontroleerd	
formaat	A0
schaal	1:100
status	ONTWERP
werkn.	DH17-149
tekenr.	F300

Den Hollander
BOUWADVIES EN ONTWERP
Karkring 17 4791 HG Klundert
Postbus 139 4790 AC Klundert
Tel: 0168 - 403041
E-mail: info@dhbouwadvies.nl
Internet: www.dhbouwadvies.nl