




Huidige situatie

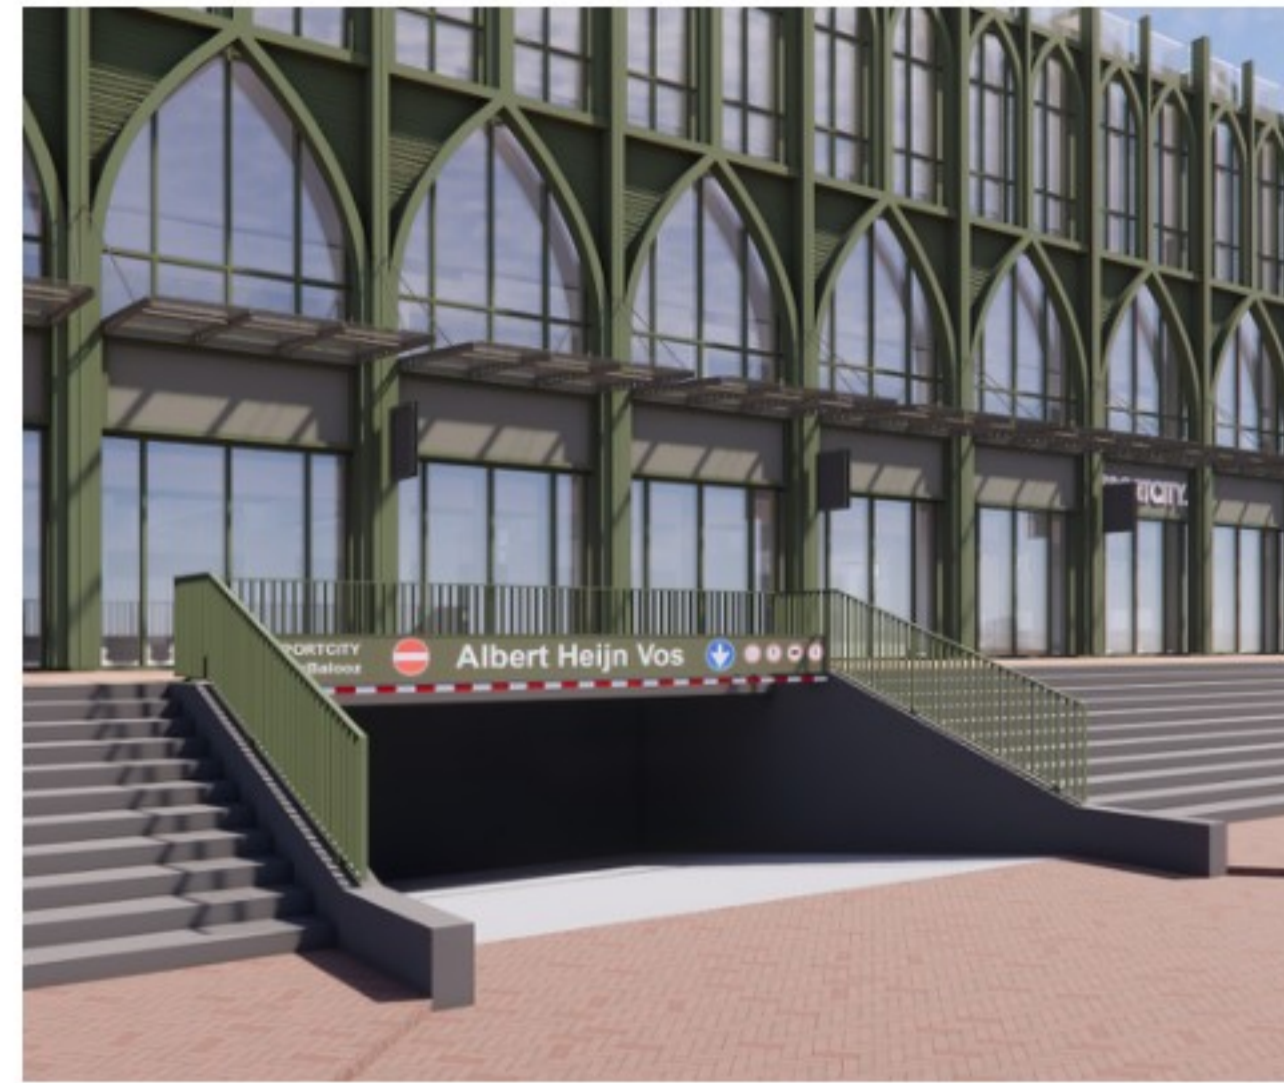


Aanvraag hellingbaan garage

Nieuwe afwerking hellingbaan en hekwerk.  
 Hekwerken garage: nieuw spijlenhek, als rest gebouw (RAL 6003 Olijfgroen)  
 Betonwanden en wanden hellingbaan: coating (RAL 7005 Muisgrijs)  
 Signing garage: aanduidingsbord (RAL 6003 Olijfgroen)




Huidige situatie

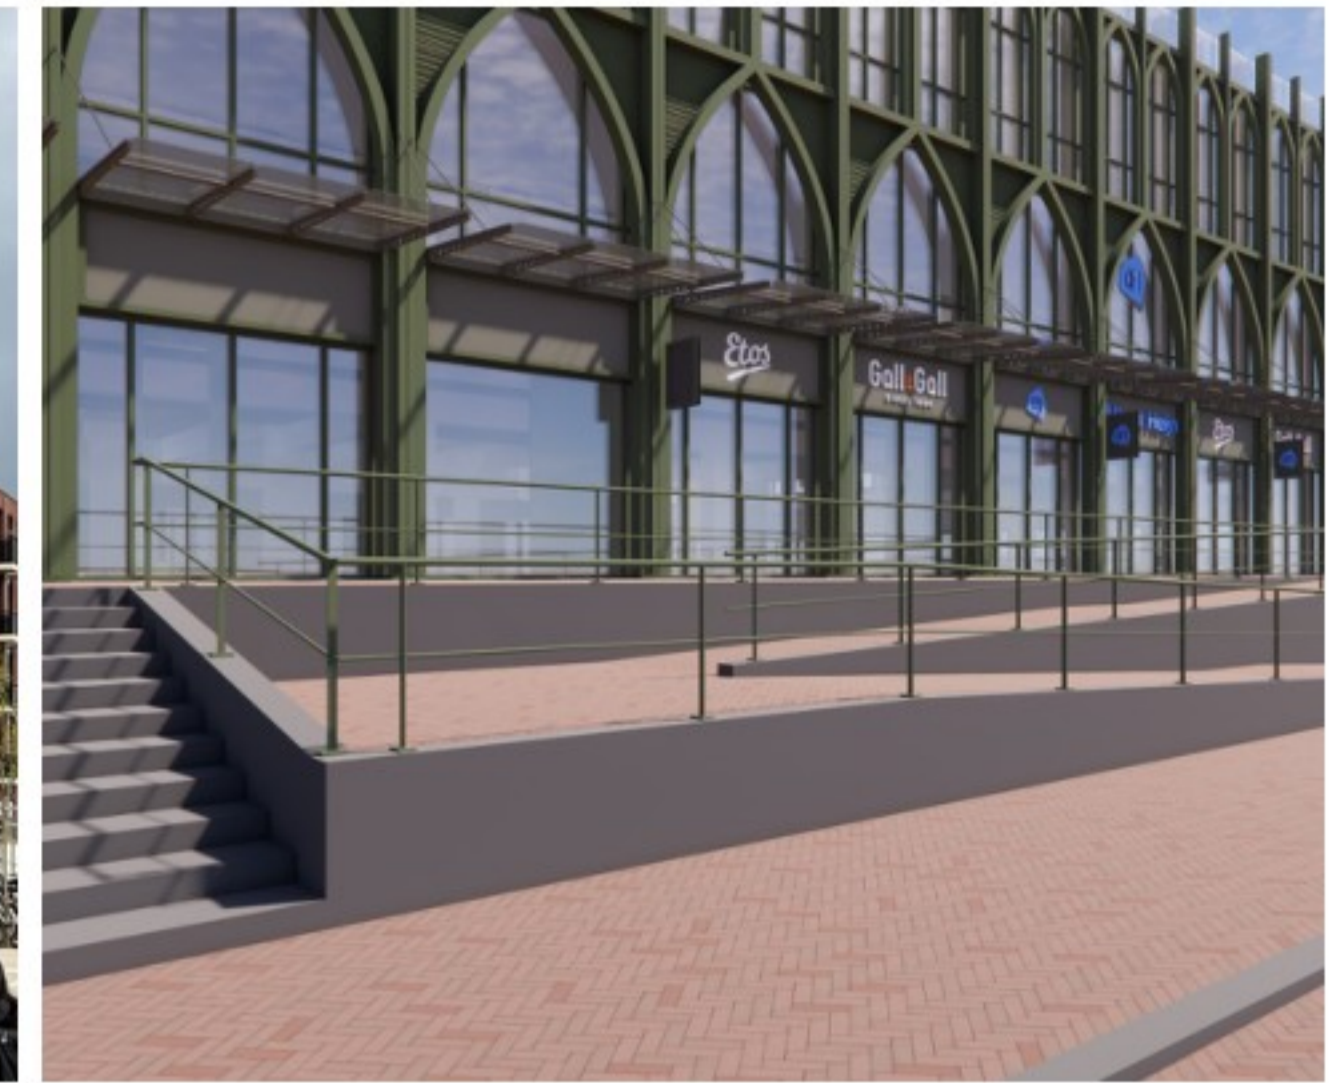


Aanvraag hellingbaan AH


Nieuwe afwerking hellingbaan en hekwerk.  
 Hekwerk hellingbaan AH: Schilderen (RAL 6003 Olijfgroen)  
 Betonwanden en wanden hellingbaan: coating (RAL 7005 Muisgrijs)

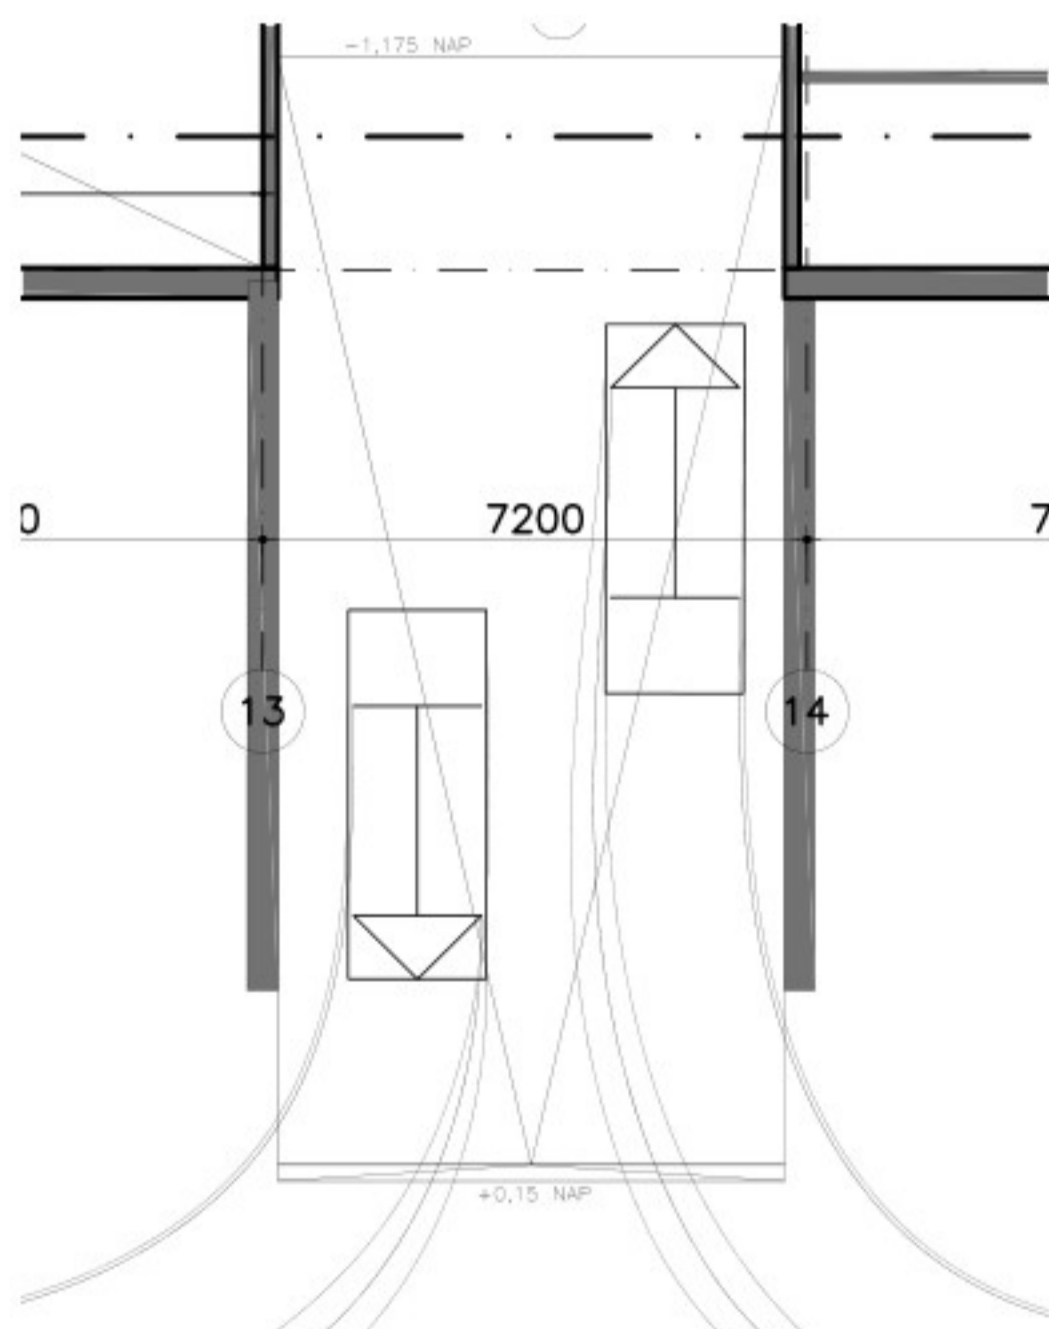

Kelder verdieping

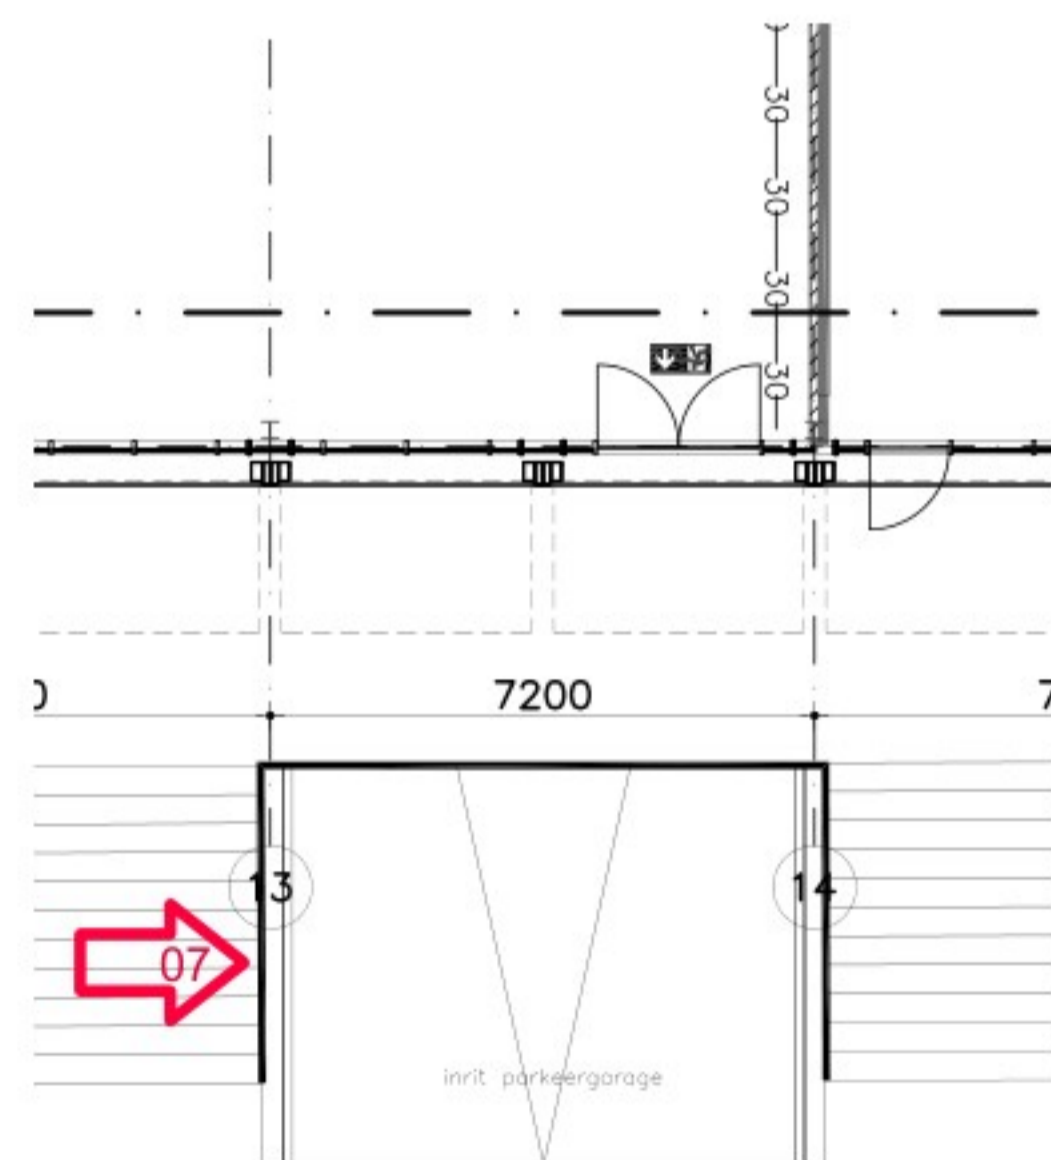

Begane grond

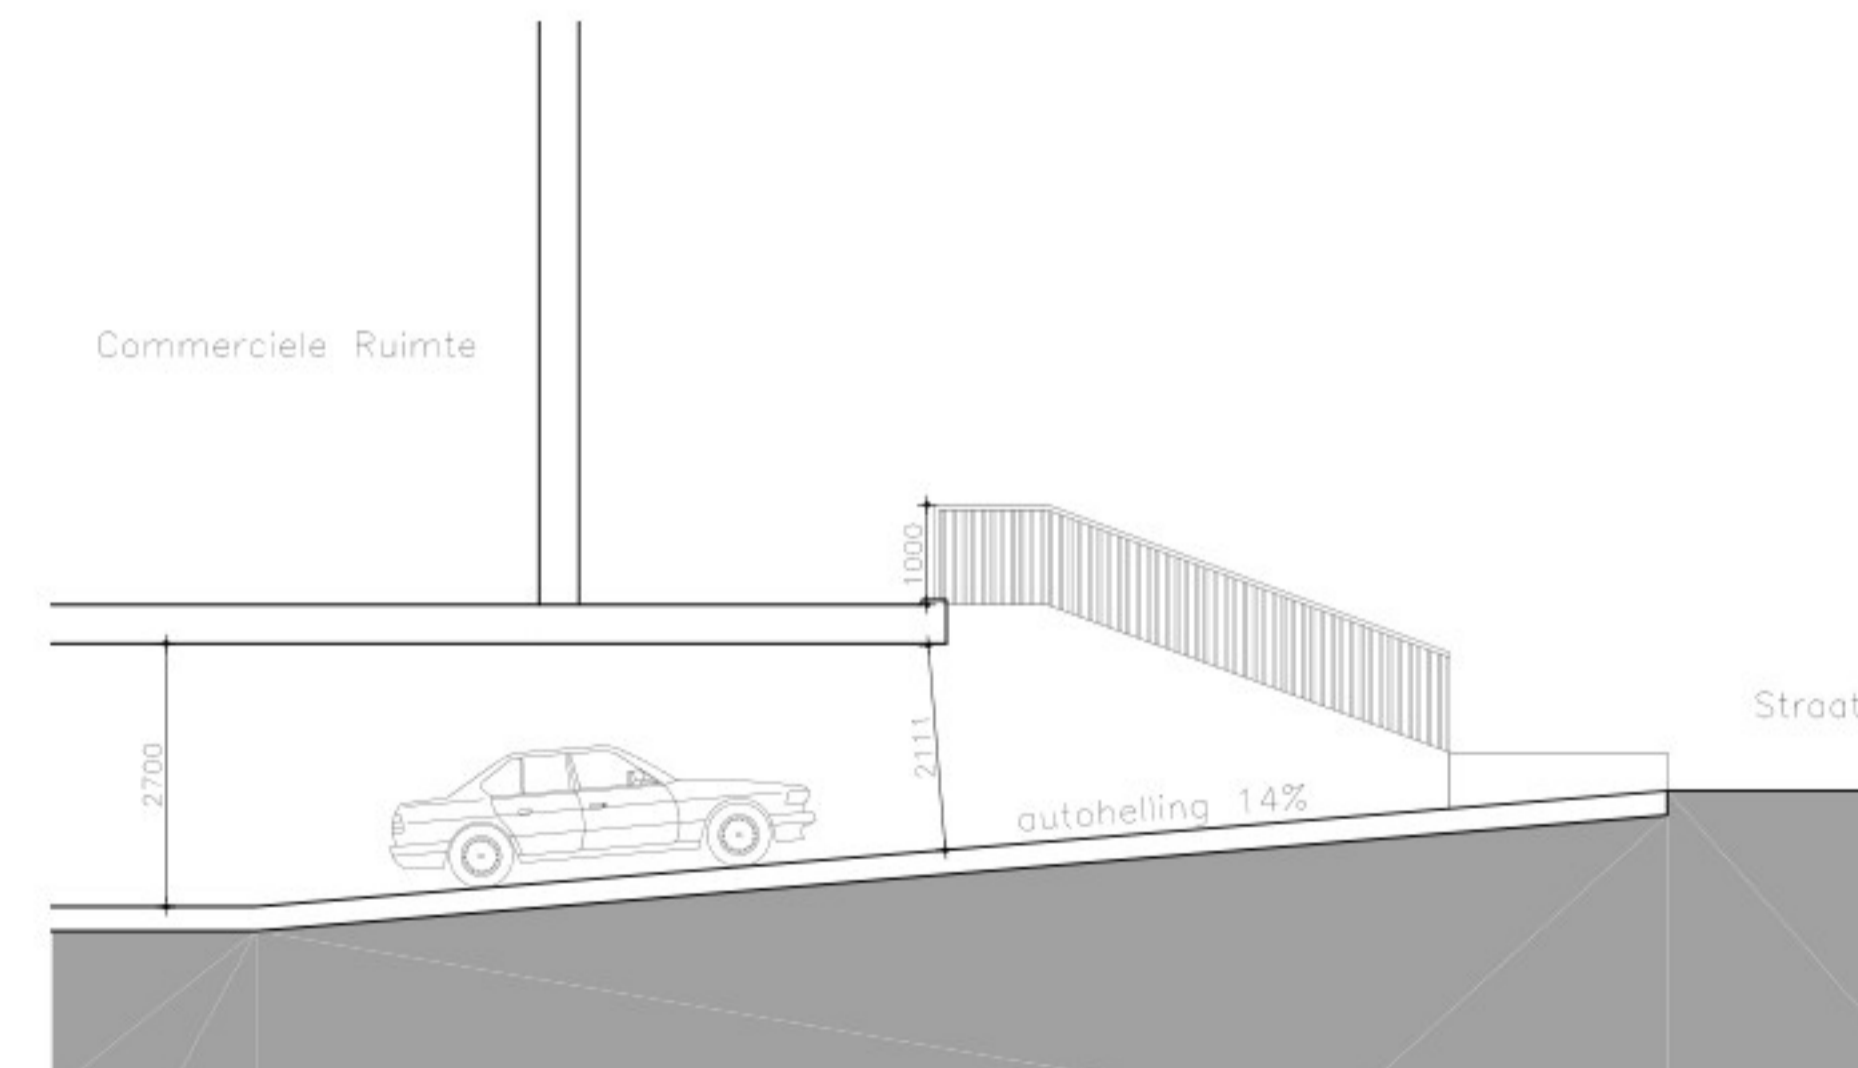

Doorsnede



KNSM-1000 75  
 1019 LB AMSTERDAM  
 10200 719 23 55  
 info@commonaffairs.nl  
 www.commonaffairs.nl

Opdrachtgever  
 Westergracht Vastgoed B.V.  
 Menno Simonsplein 6  
 2014 SC Haarlem

Werk  
 Plaza West gebouw 8

Werknummer  
 23001

Fase  
 Omgevingsvergunning

Onderwerp  
 Omzetten tijdelijke vergunning hellingbaan in definitieve vergunning

Status  
 Definitief

Schaal  
 1:100


Datum  
 02-10-2023

Datum gewijzigd  
 19-03-2026


Formaat  
 A1

Getekend

Tekeningnummer

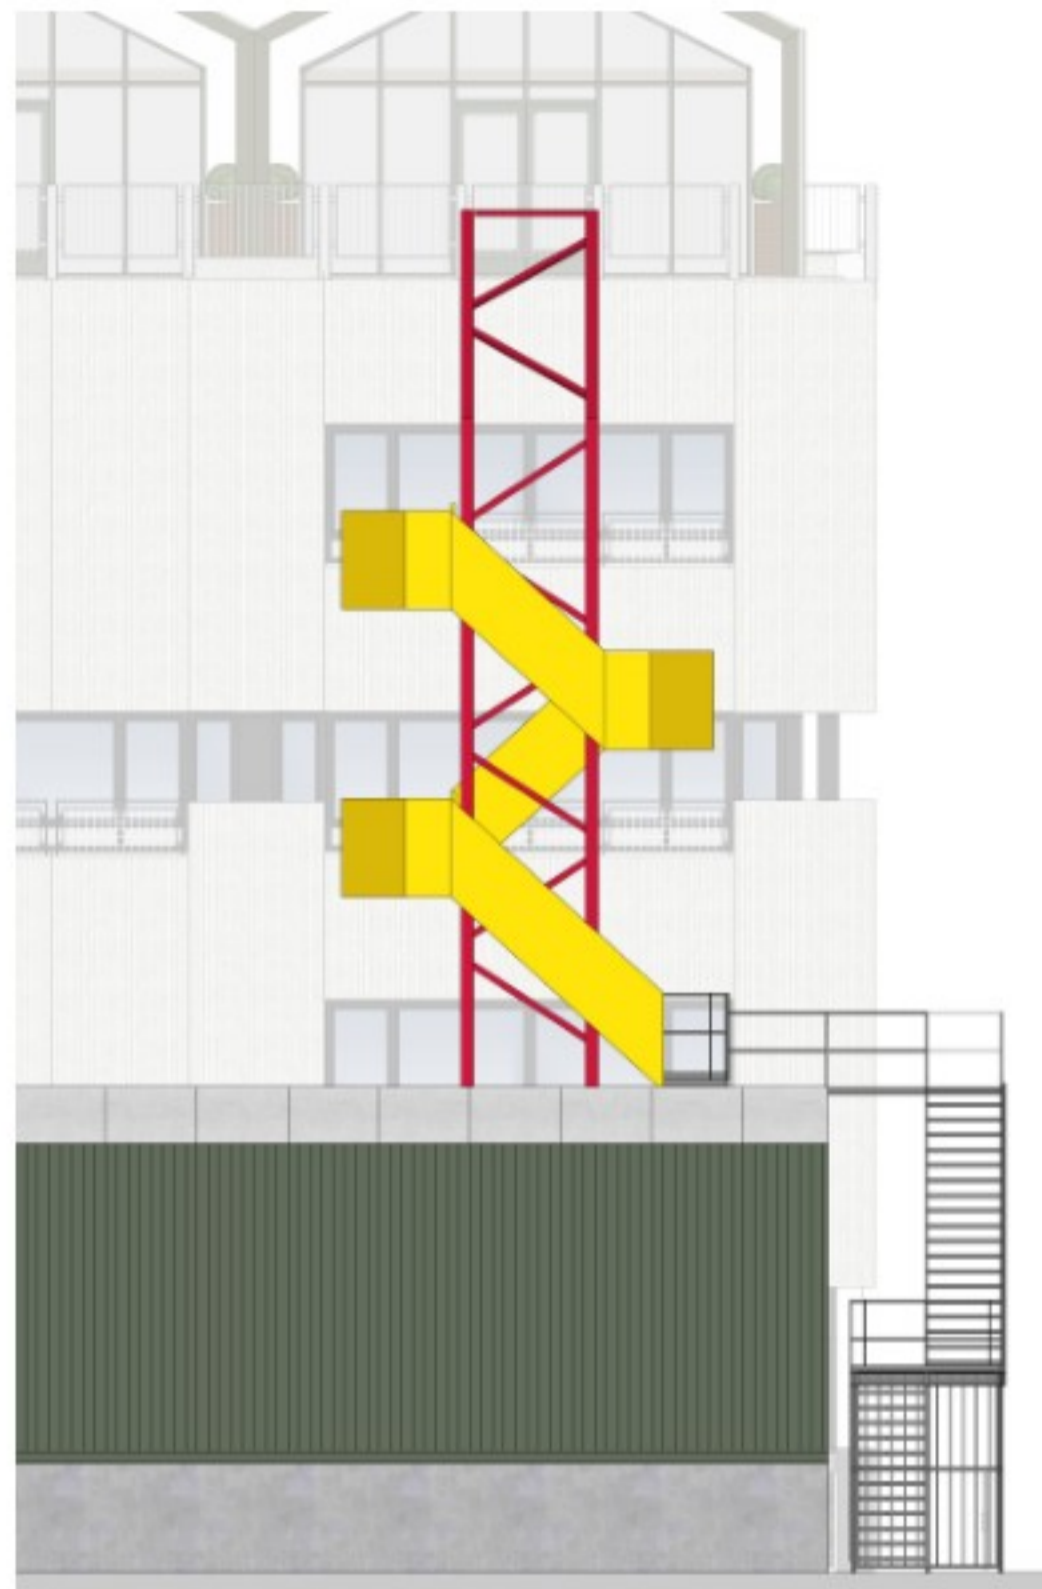

Bestaande noodtrap

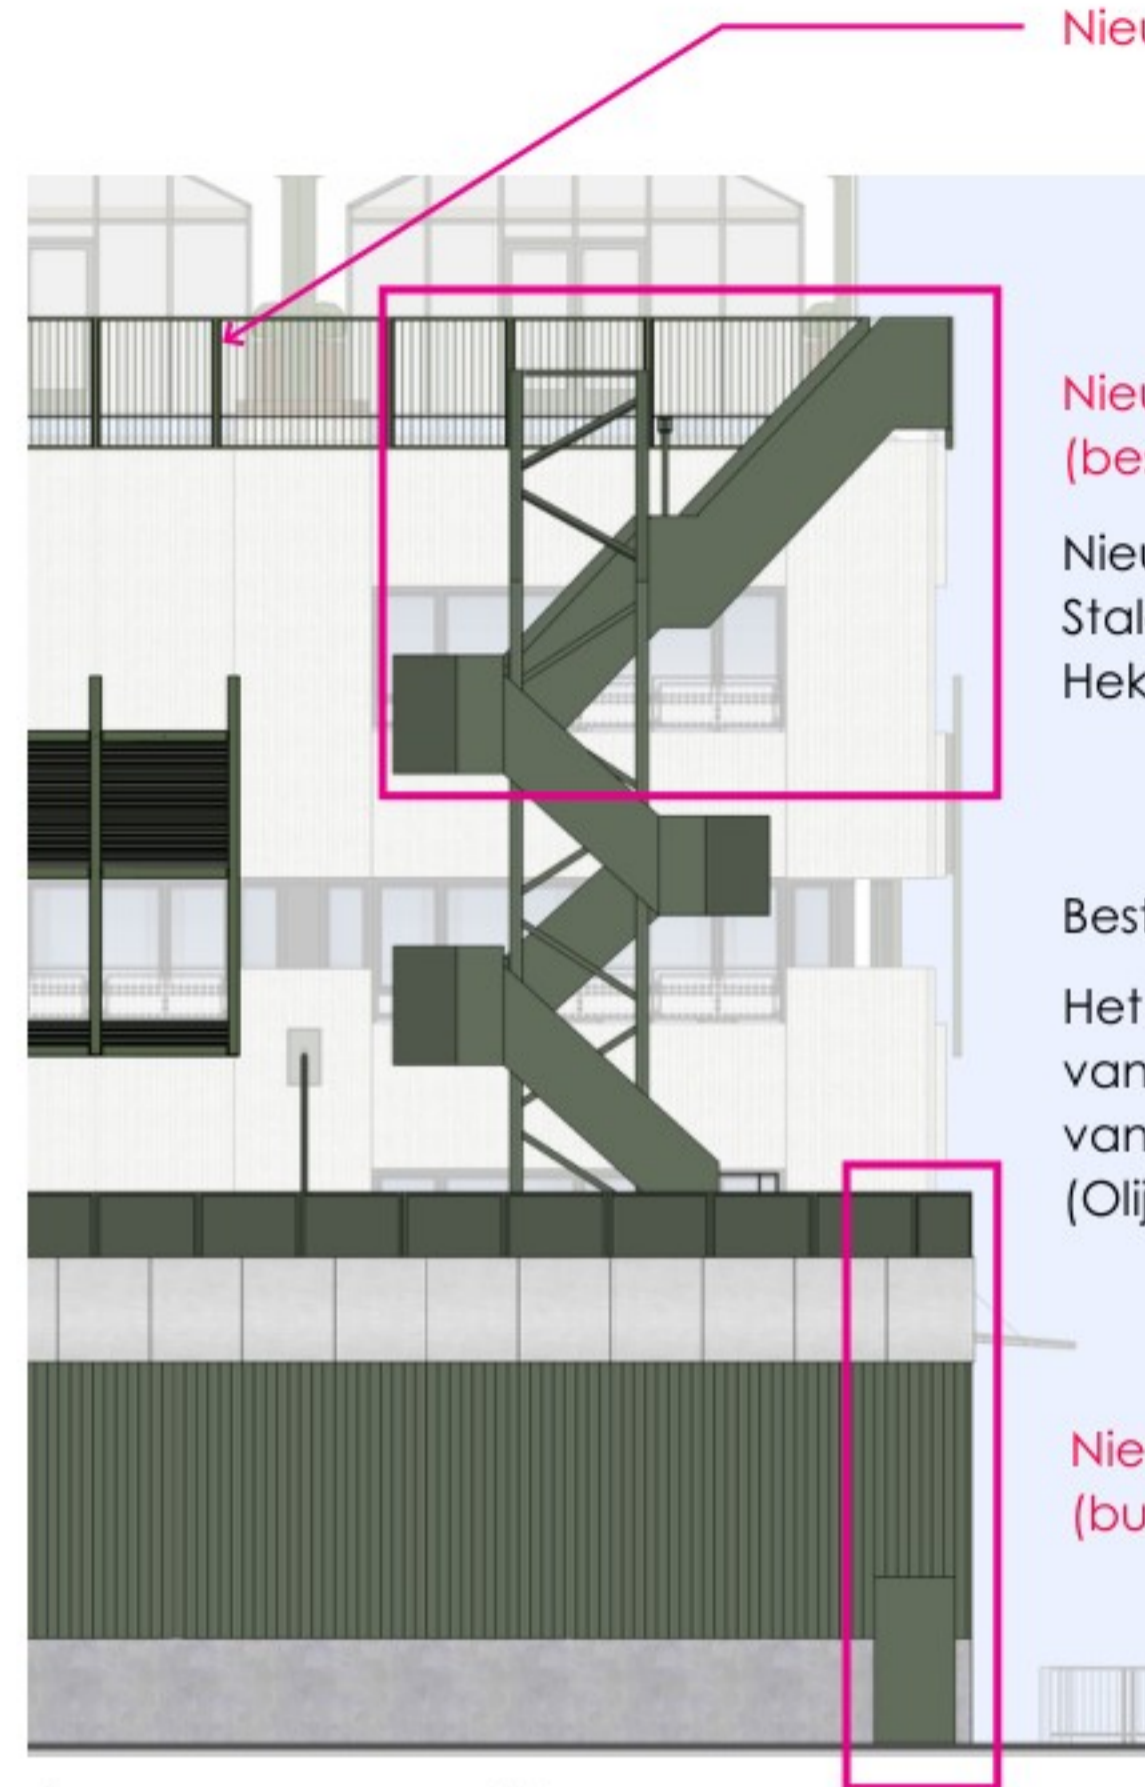

Aanvraag noodtrap

Nieuwe spijlenhekwerken


Nieuwe trappen  
(bestaande noodtrappen doorzetten)

Nieuwe trappen uitvoeren als bestaand.  
Stalen trap met geperforeerde treden (verzinkt)  
Hekwerk staal, gemoffeld (Ral 6003 Olijfgroen)


Bestaande noodtrappen te behouden

Het upgraden en schilderen van de beplating  
van het bestaande trappenhuis in de kleuren  
van de rest van het gebouw.  
(Olijfgroen RAL 6003)


Nieuwe trappen  
(buitentrap vervangen en in volume opnemen)

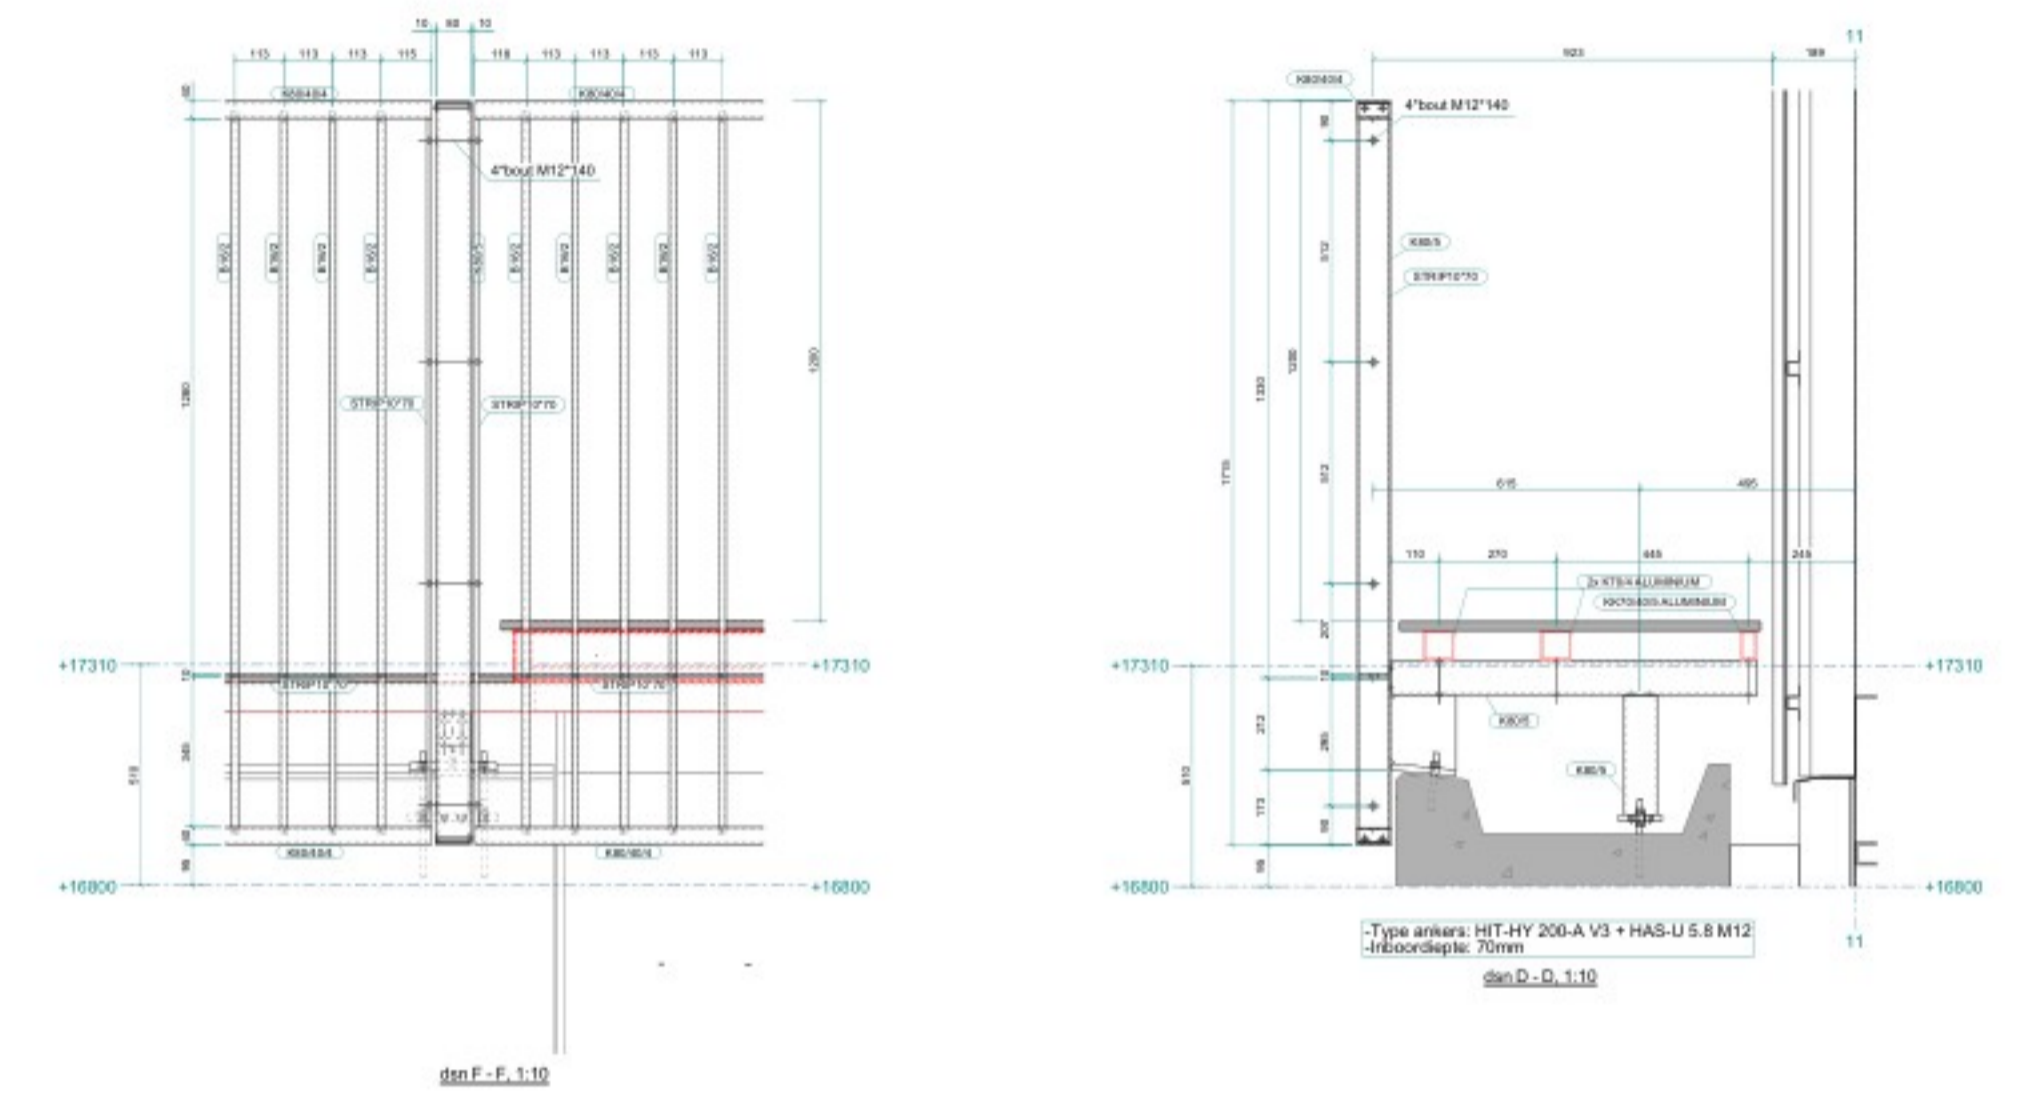


Detail nieuwe hekwerken dakrand

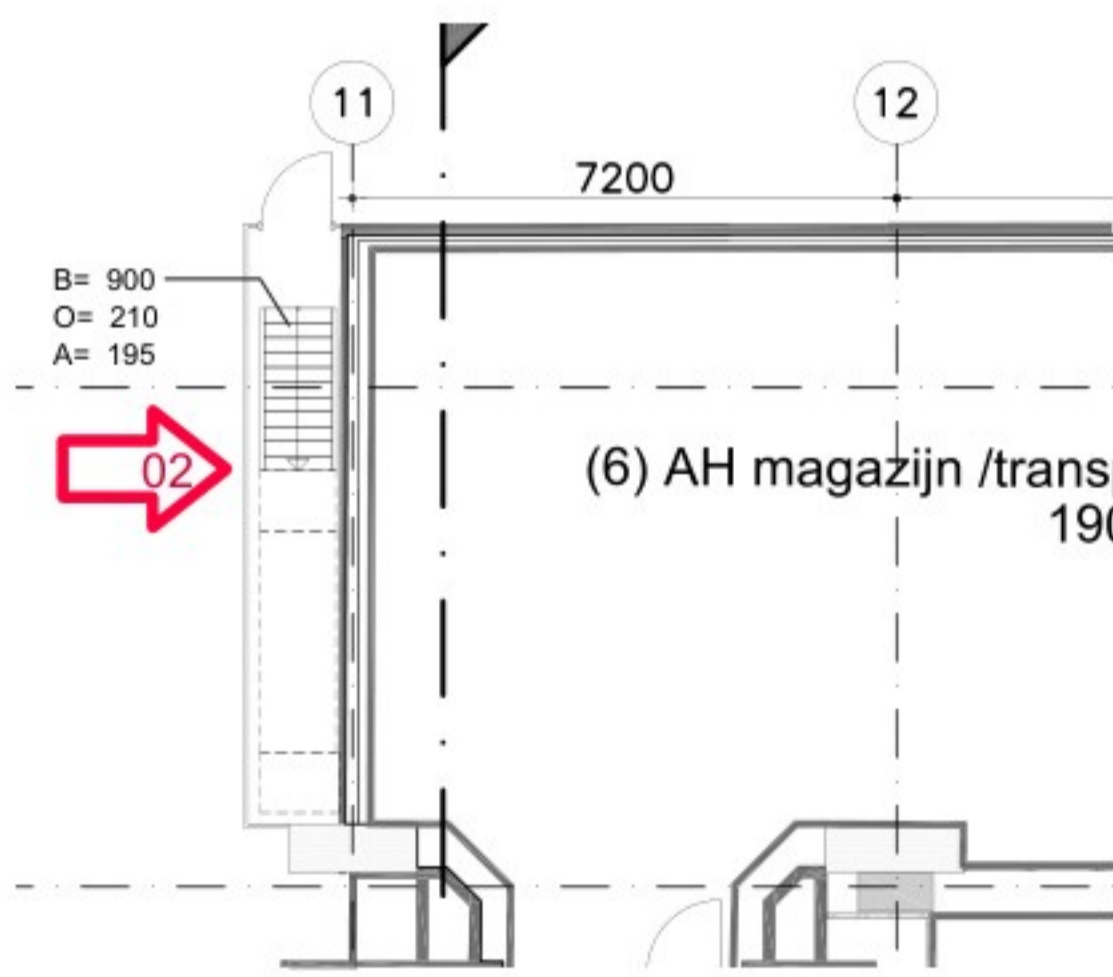


Begane grond

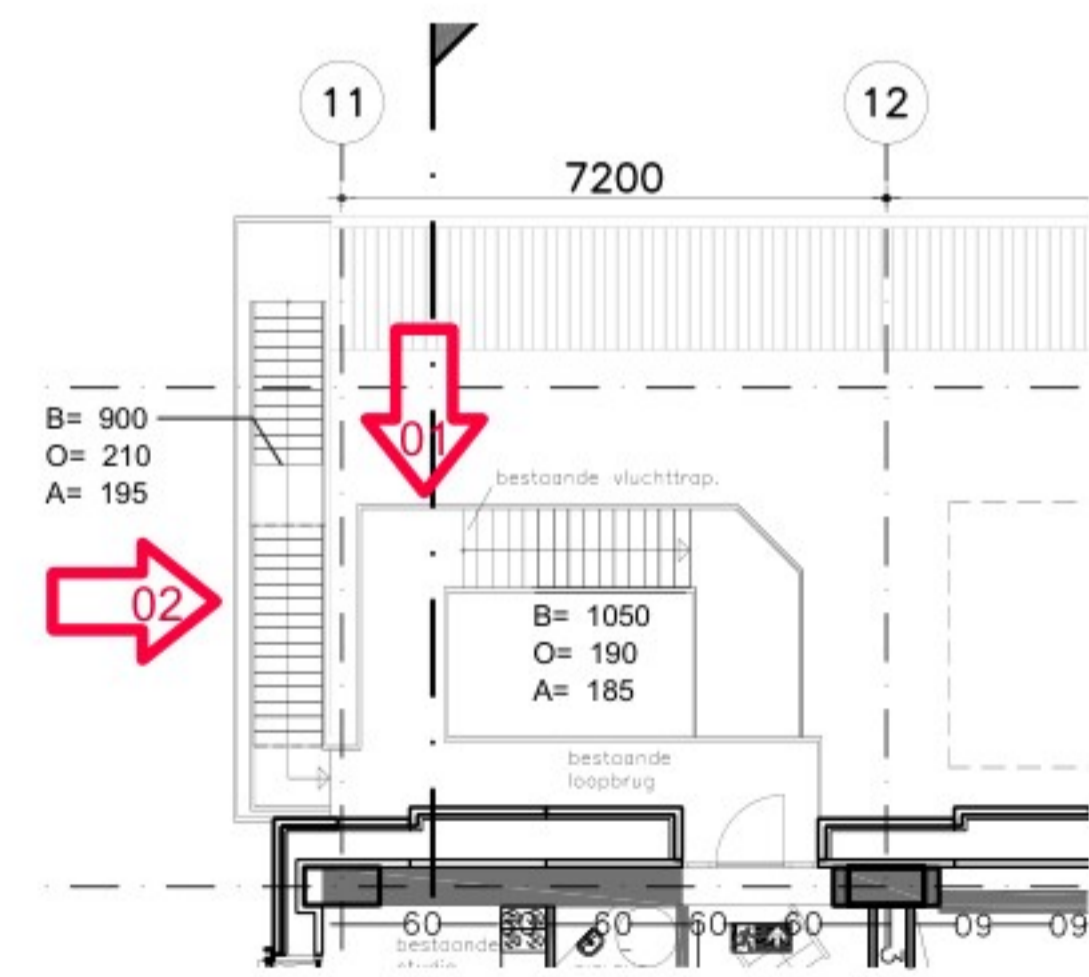


1e verdieping

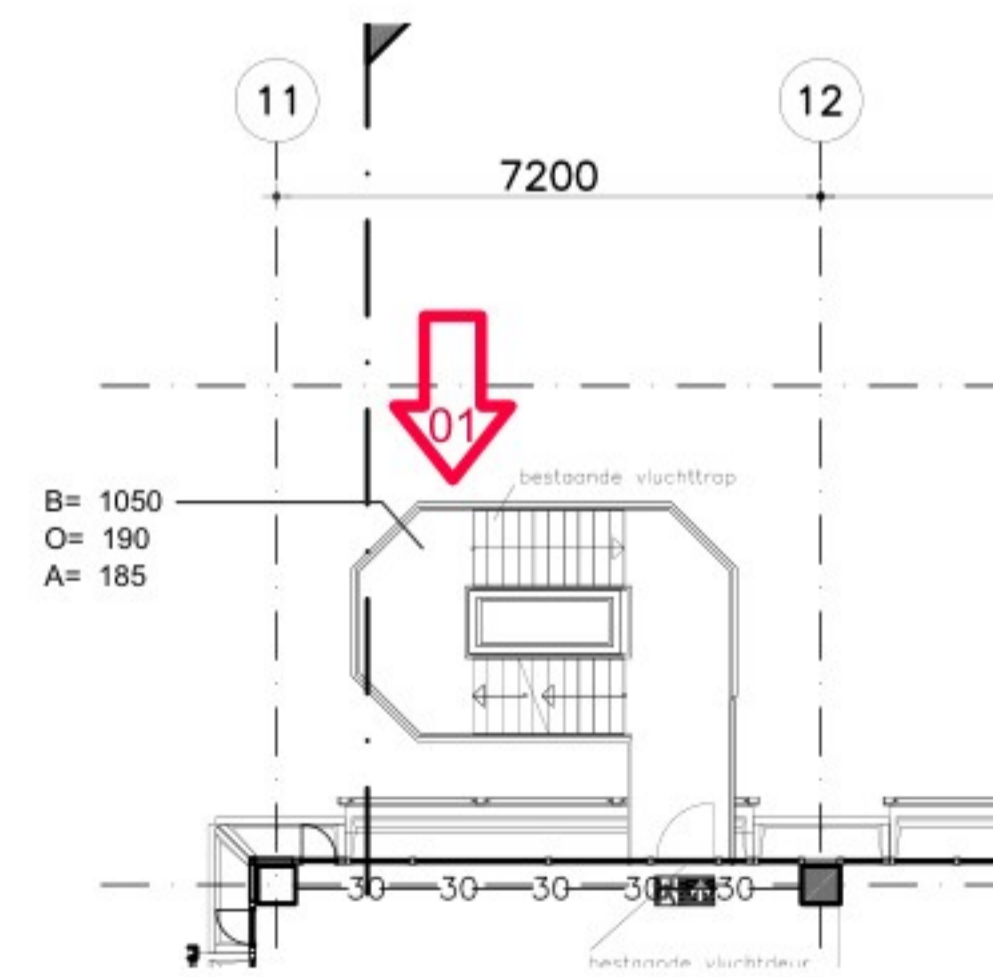


2e verdieping

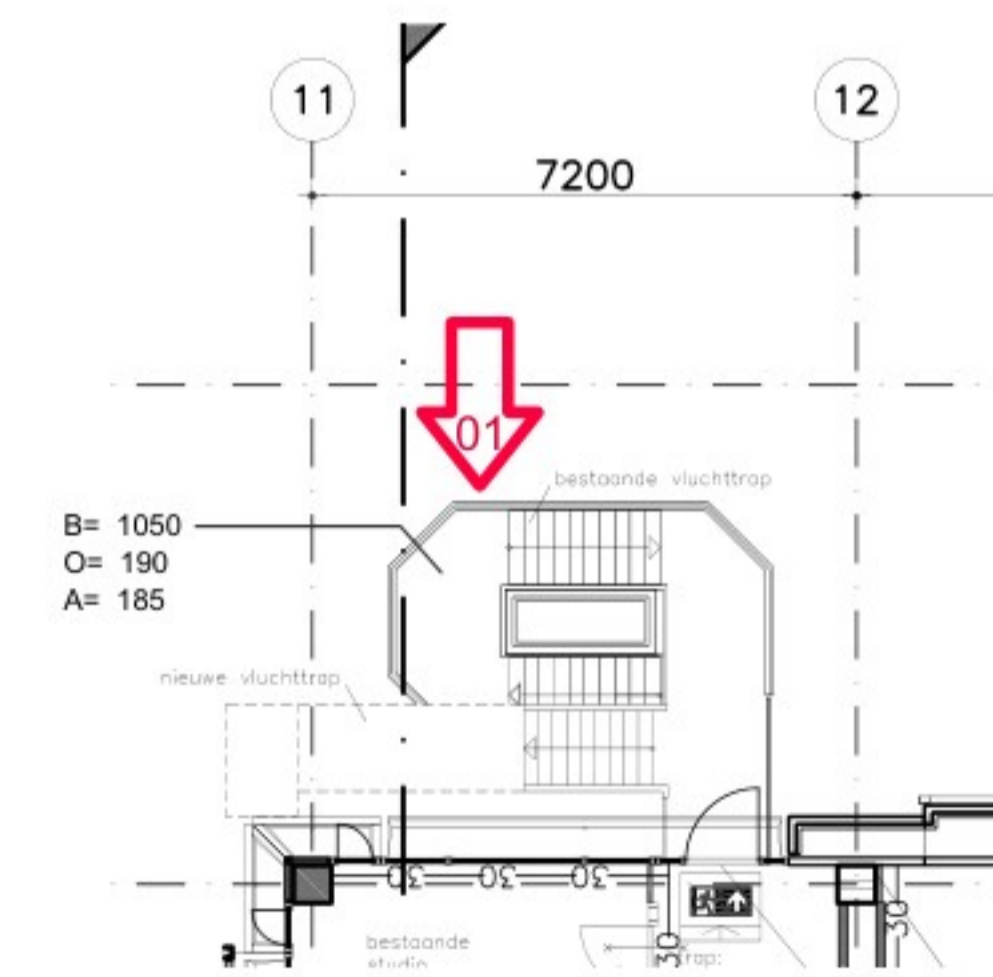

3e verdieping

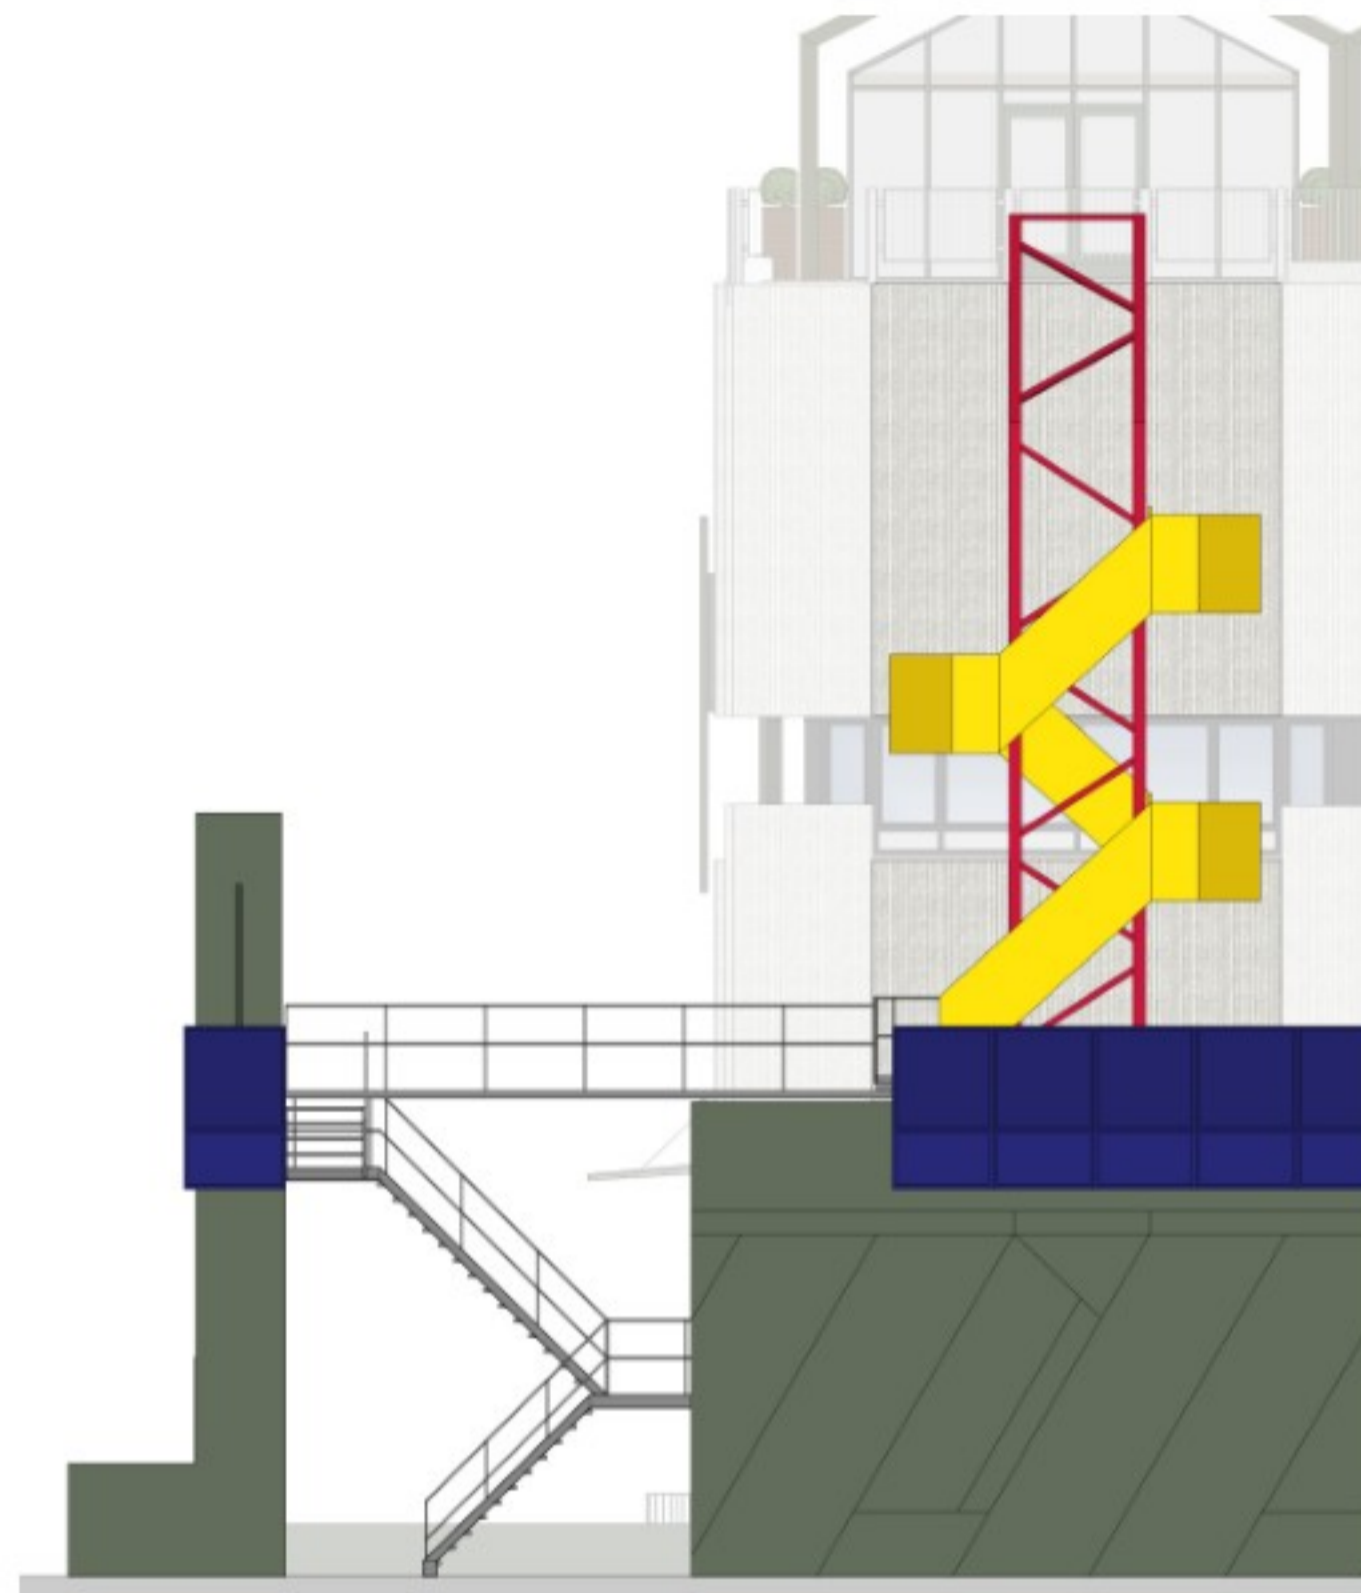

Bestaande noodtrap

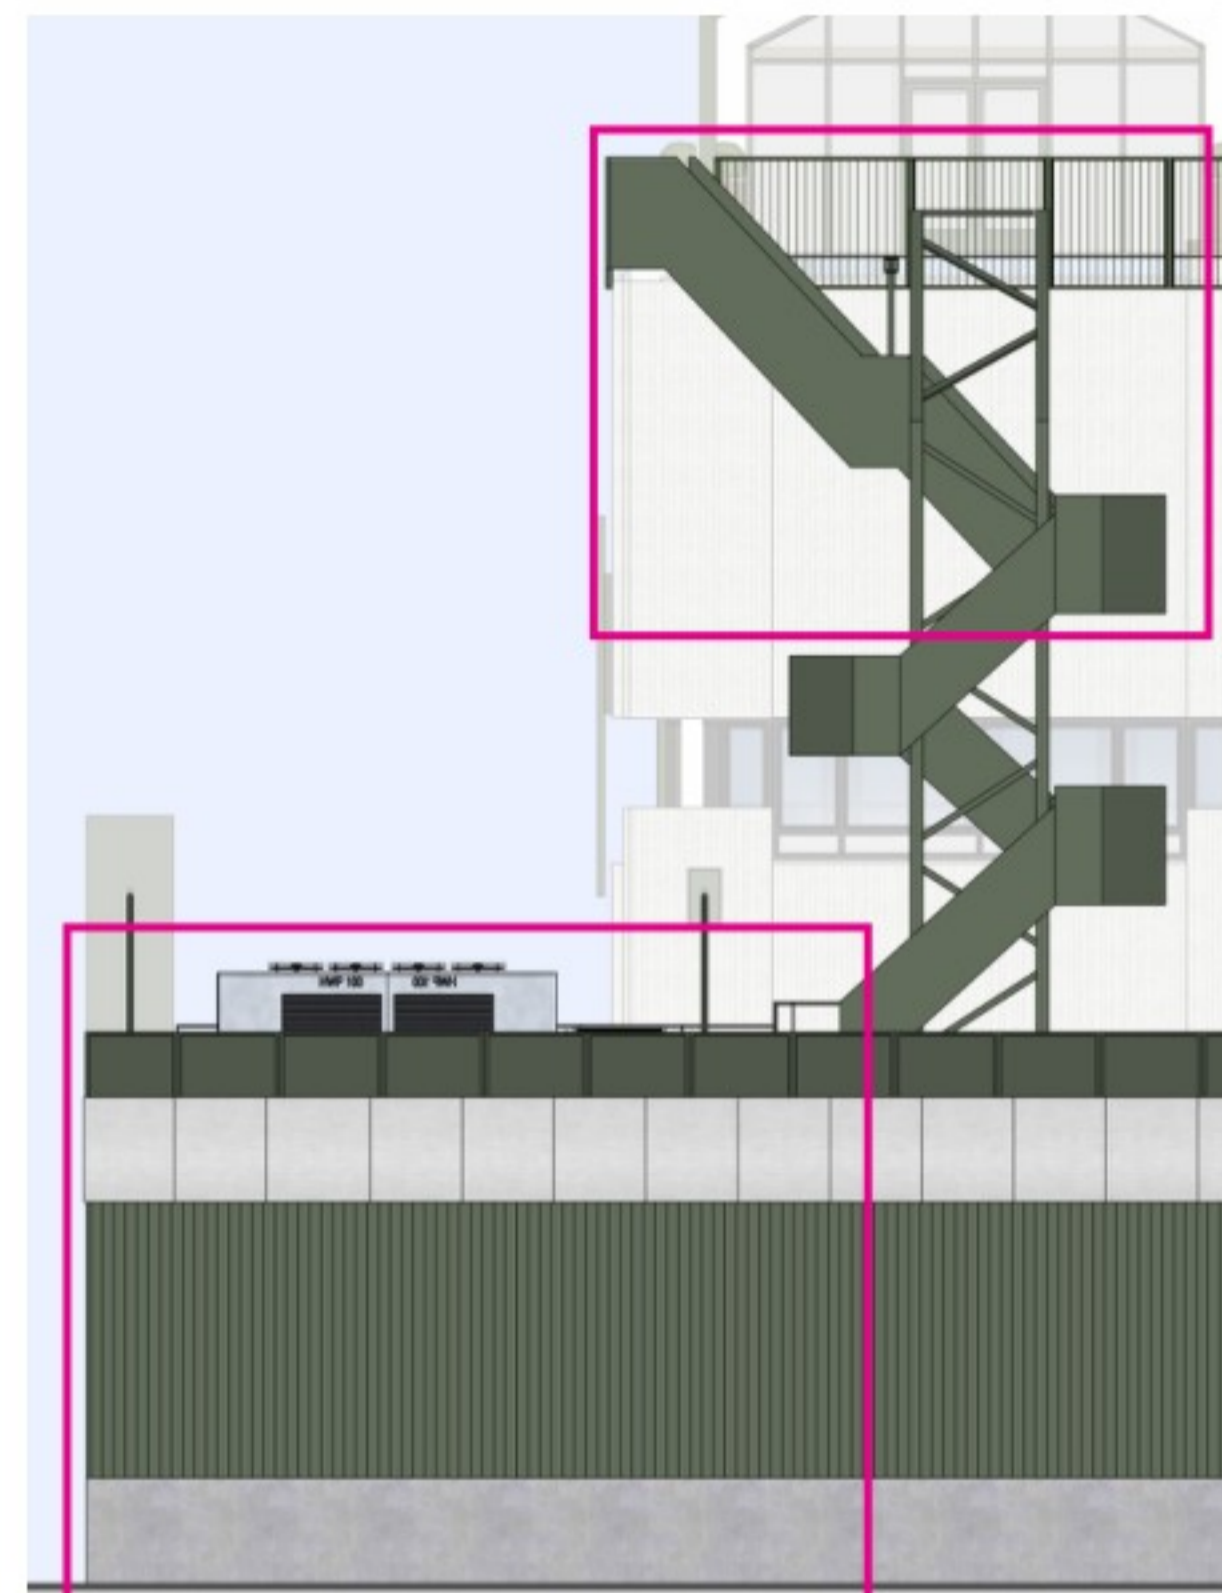




Aanvraag noodtrap

Nieuwe trappen  
(bestaande noodtrappen doorzetten)

Nieuwe trappen uitvoeren als bestaand.  
Stalen trap met geperforeerde treden (verzinkt)  
Hekwerk staal, gemoffeld (Ral 6003 Olijfgroen)

Bestaande noodtrappen te behouden  
Het upgraden en schilderen van de beplating  
van het bestaande trappenhuis in de kleuren  
van de rest van het gebouw.  
(Olijfgroen RAL 6003)

Uitbouw dichtzetten met groene beplating  
Weglopen uitstekende perron

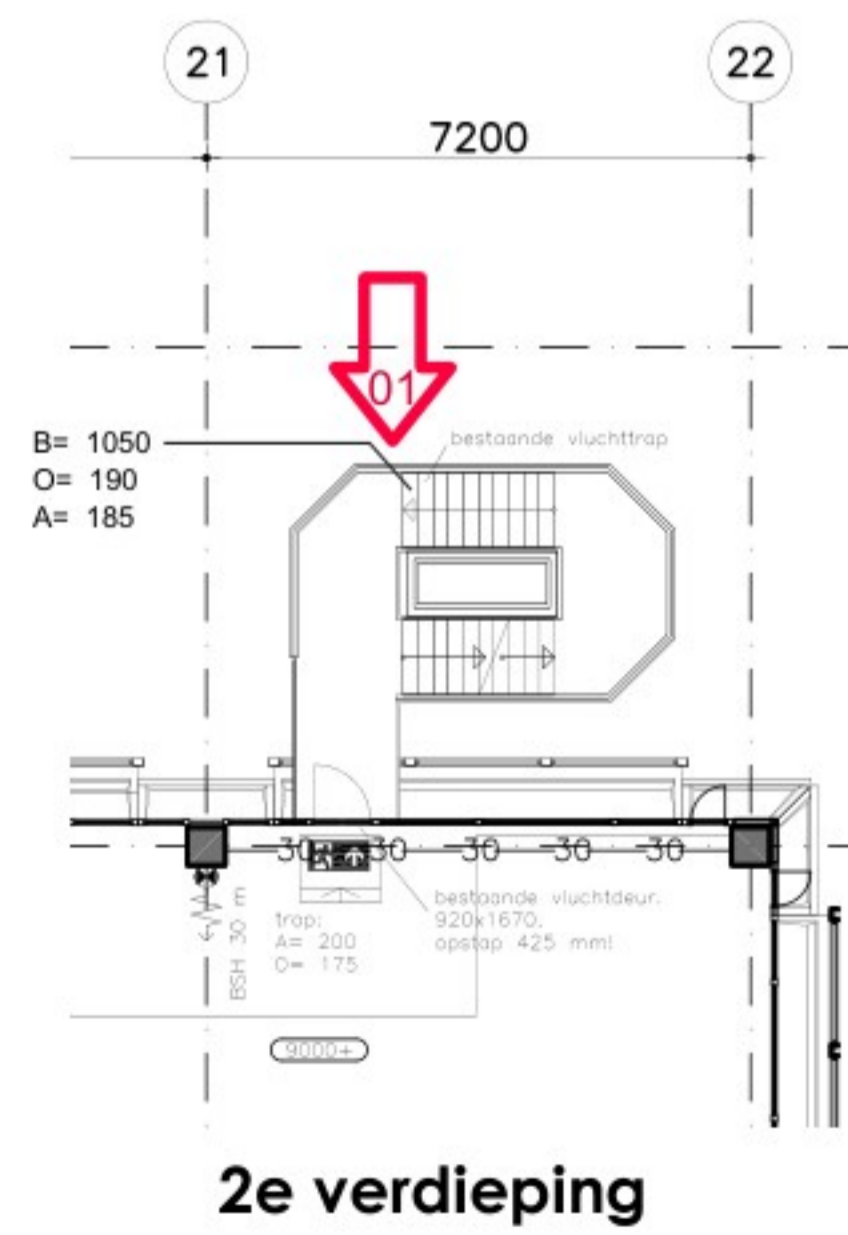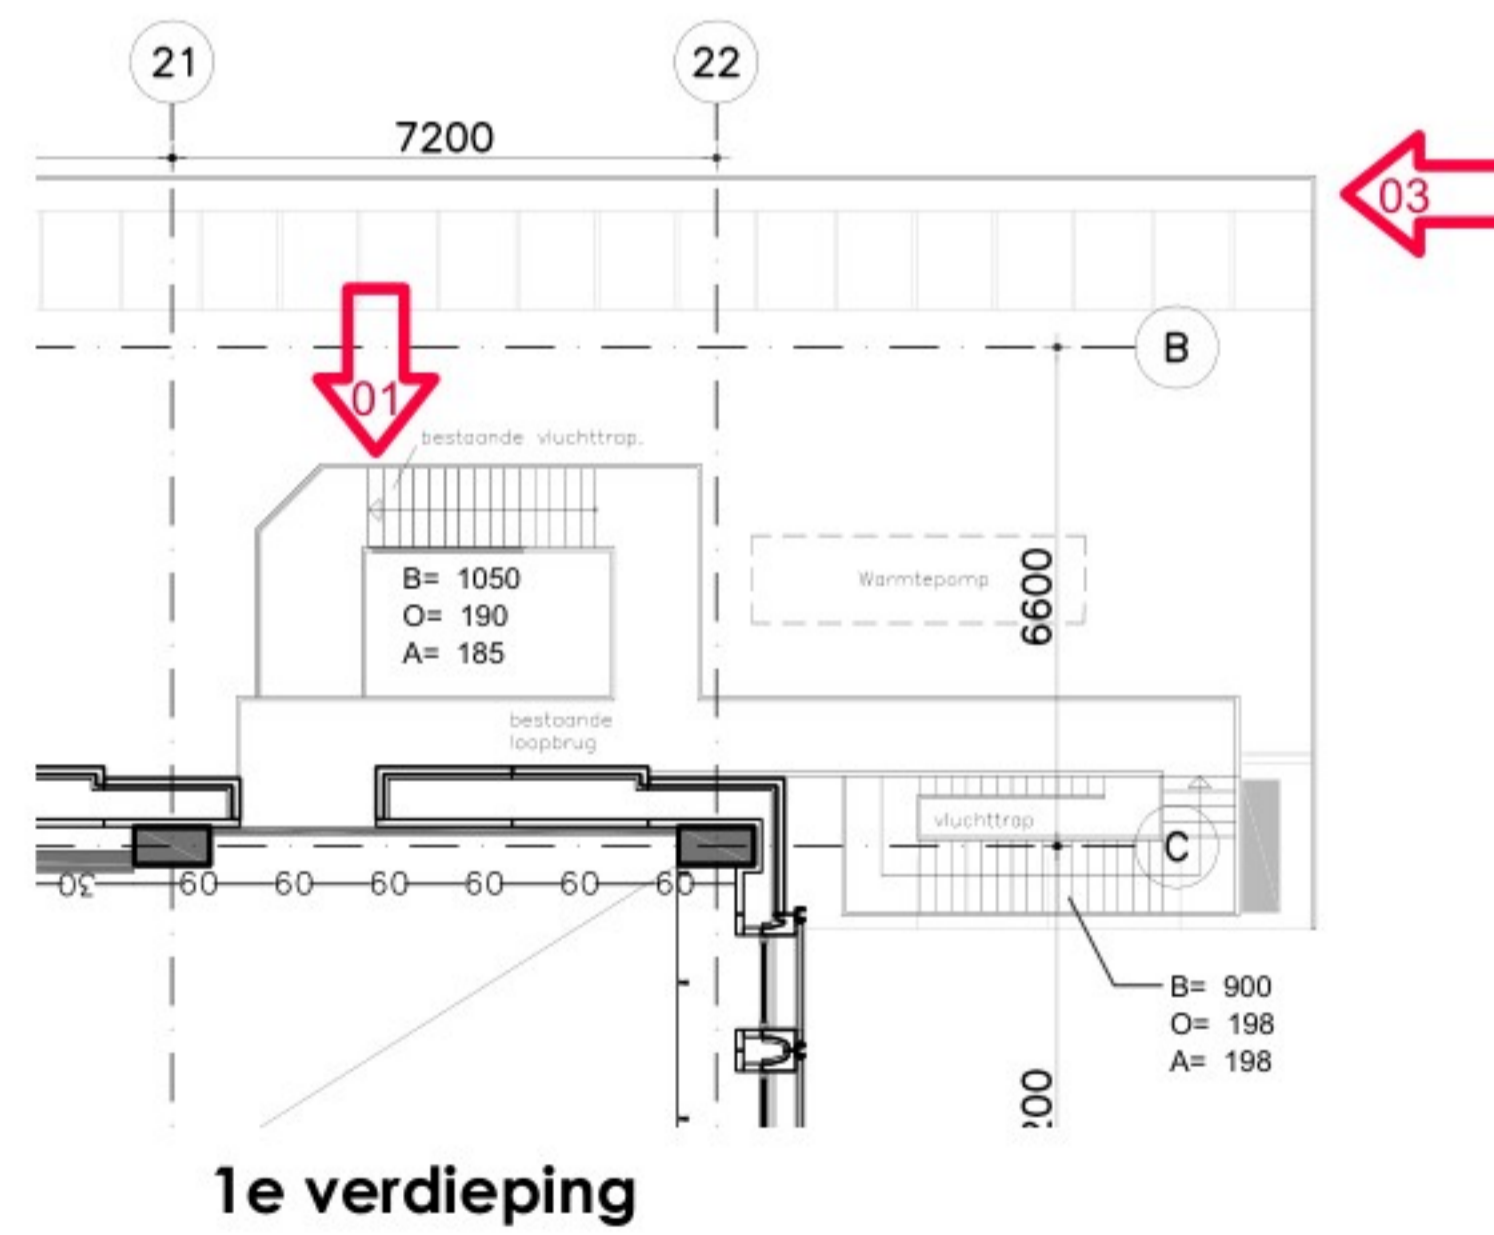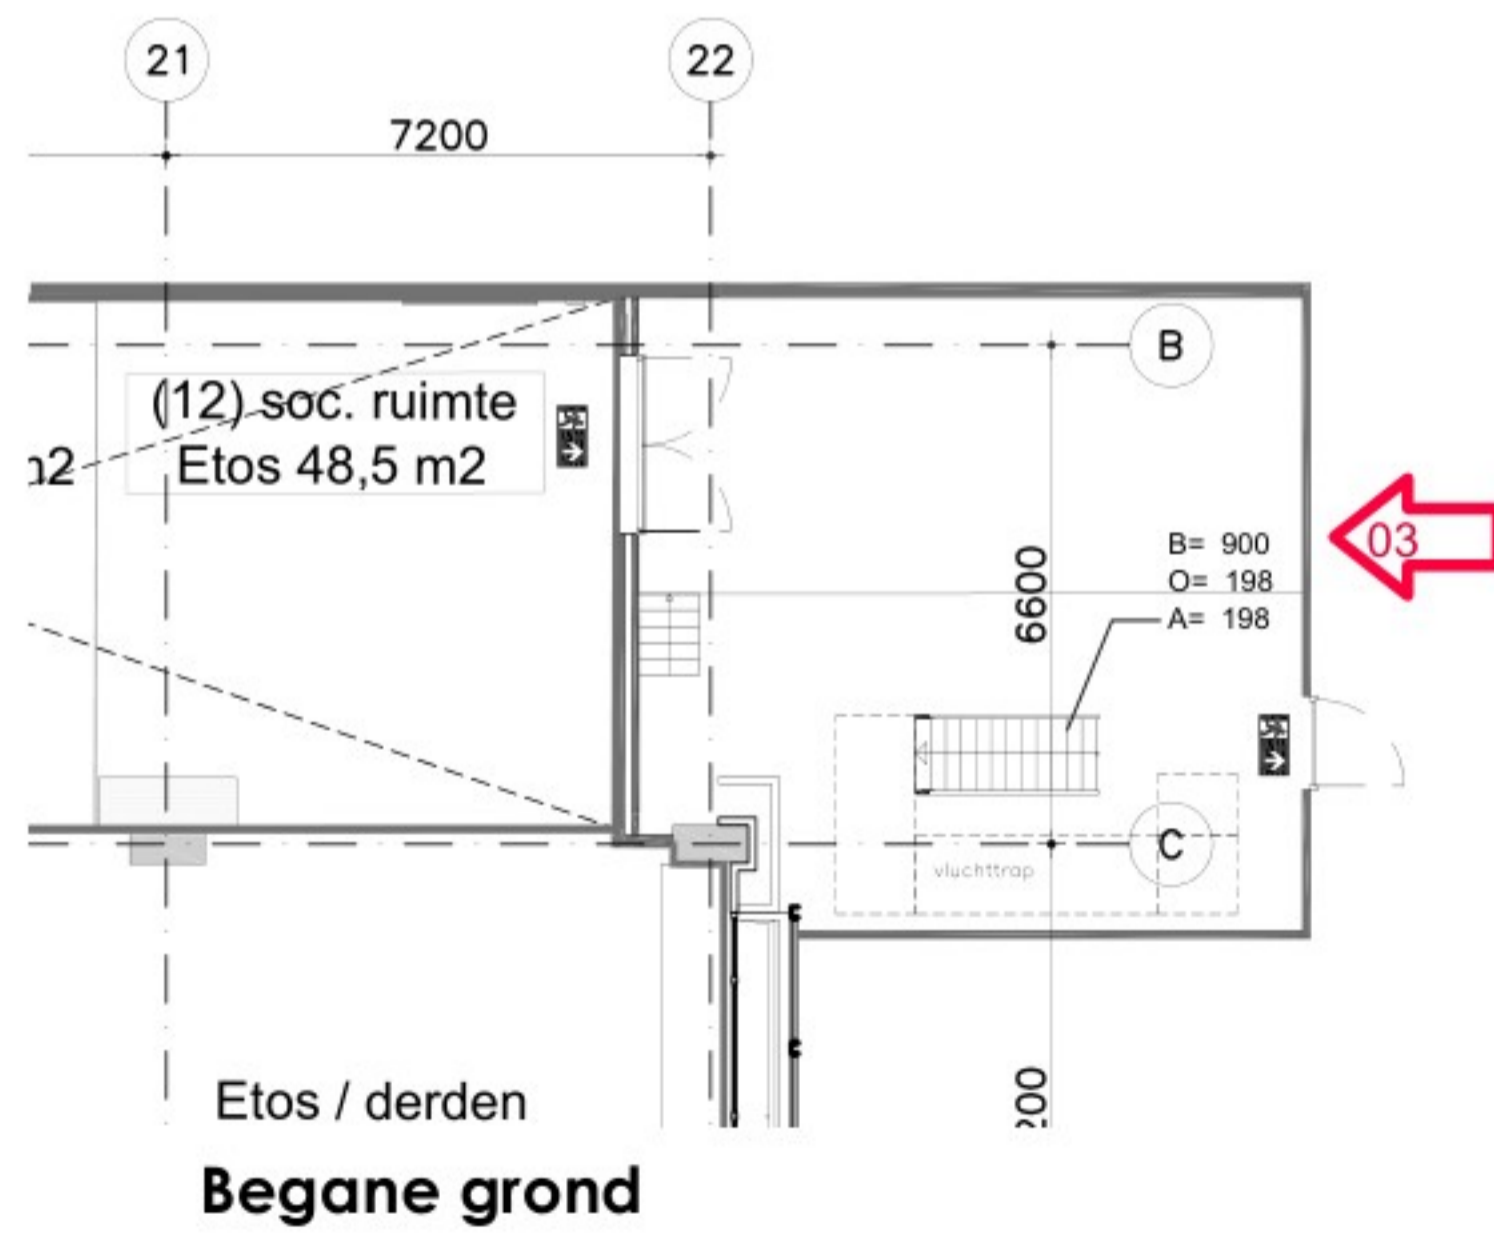

**COMMON AFFAIRS**

KNM-1001 75  
1019 LB AMSTERDAM  
10200 719 23 55  
info@commonaffairs.nl  
www.commonaffairs.nl

Opdrachtgever  
Westergracht Vastgoed B.V.  
Meno Simonsplein 6  
2014 SC Haarlem

Werk  
Plaza West gebouw 8

Werknummer  
23001

Fase  
Omgevingsvergunning

Onderwerp  
Aanpassen en upgraden  
bestaande noodtrap op as 22

Status  
Definitief

Schaal  
1:100

Datum  
02-10-2023

Datum gewijzigd  
19-03-2026

Formaat  
A1

Getekend

Tekeningnummer