
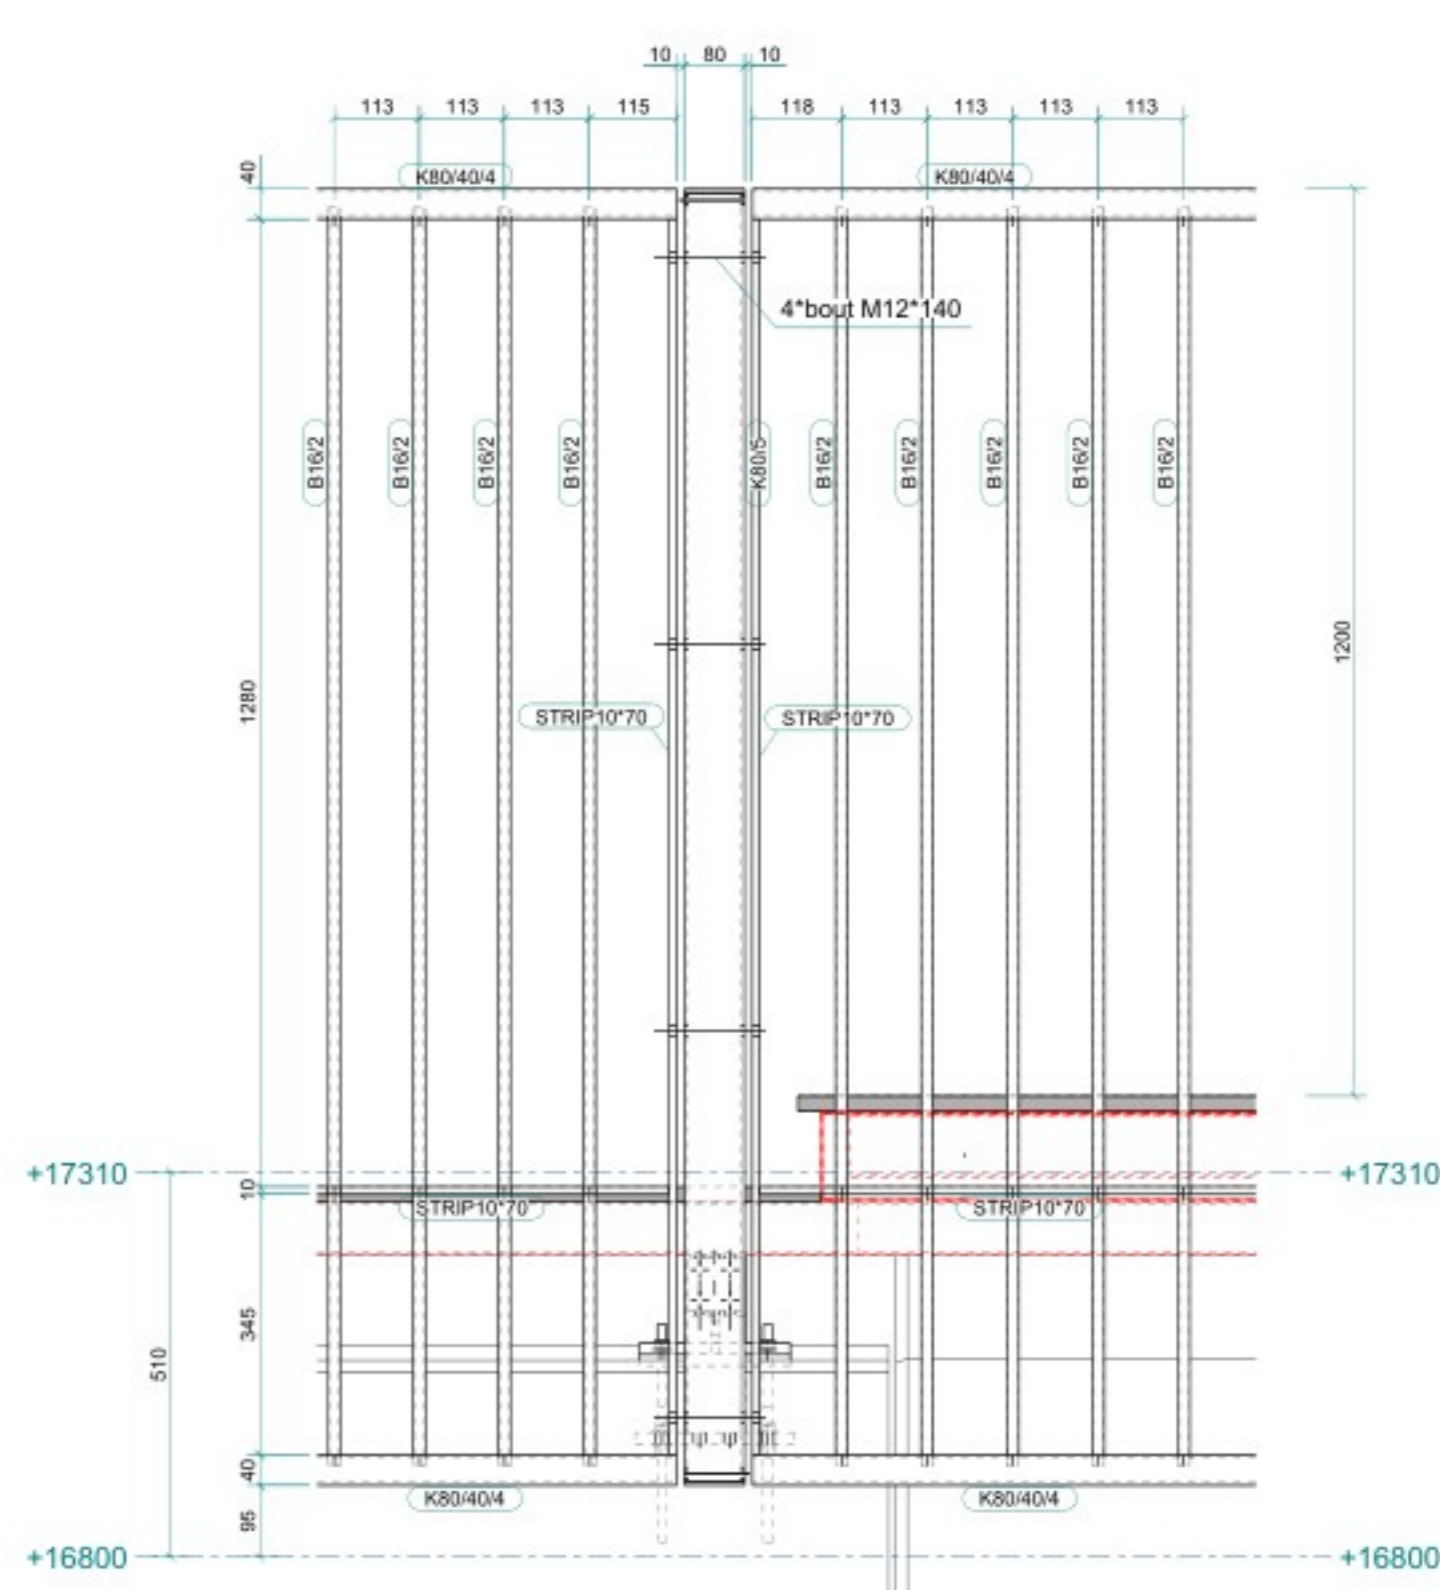
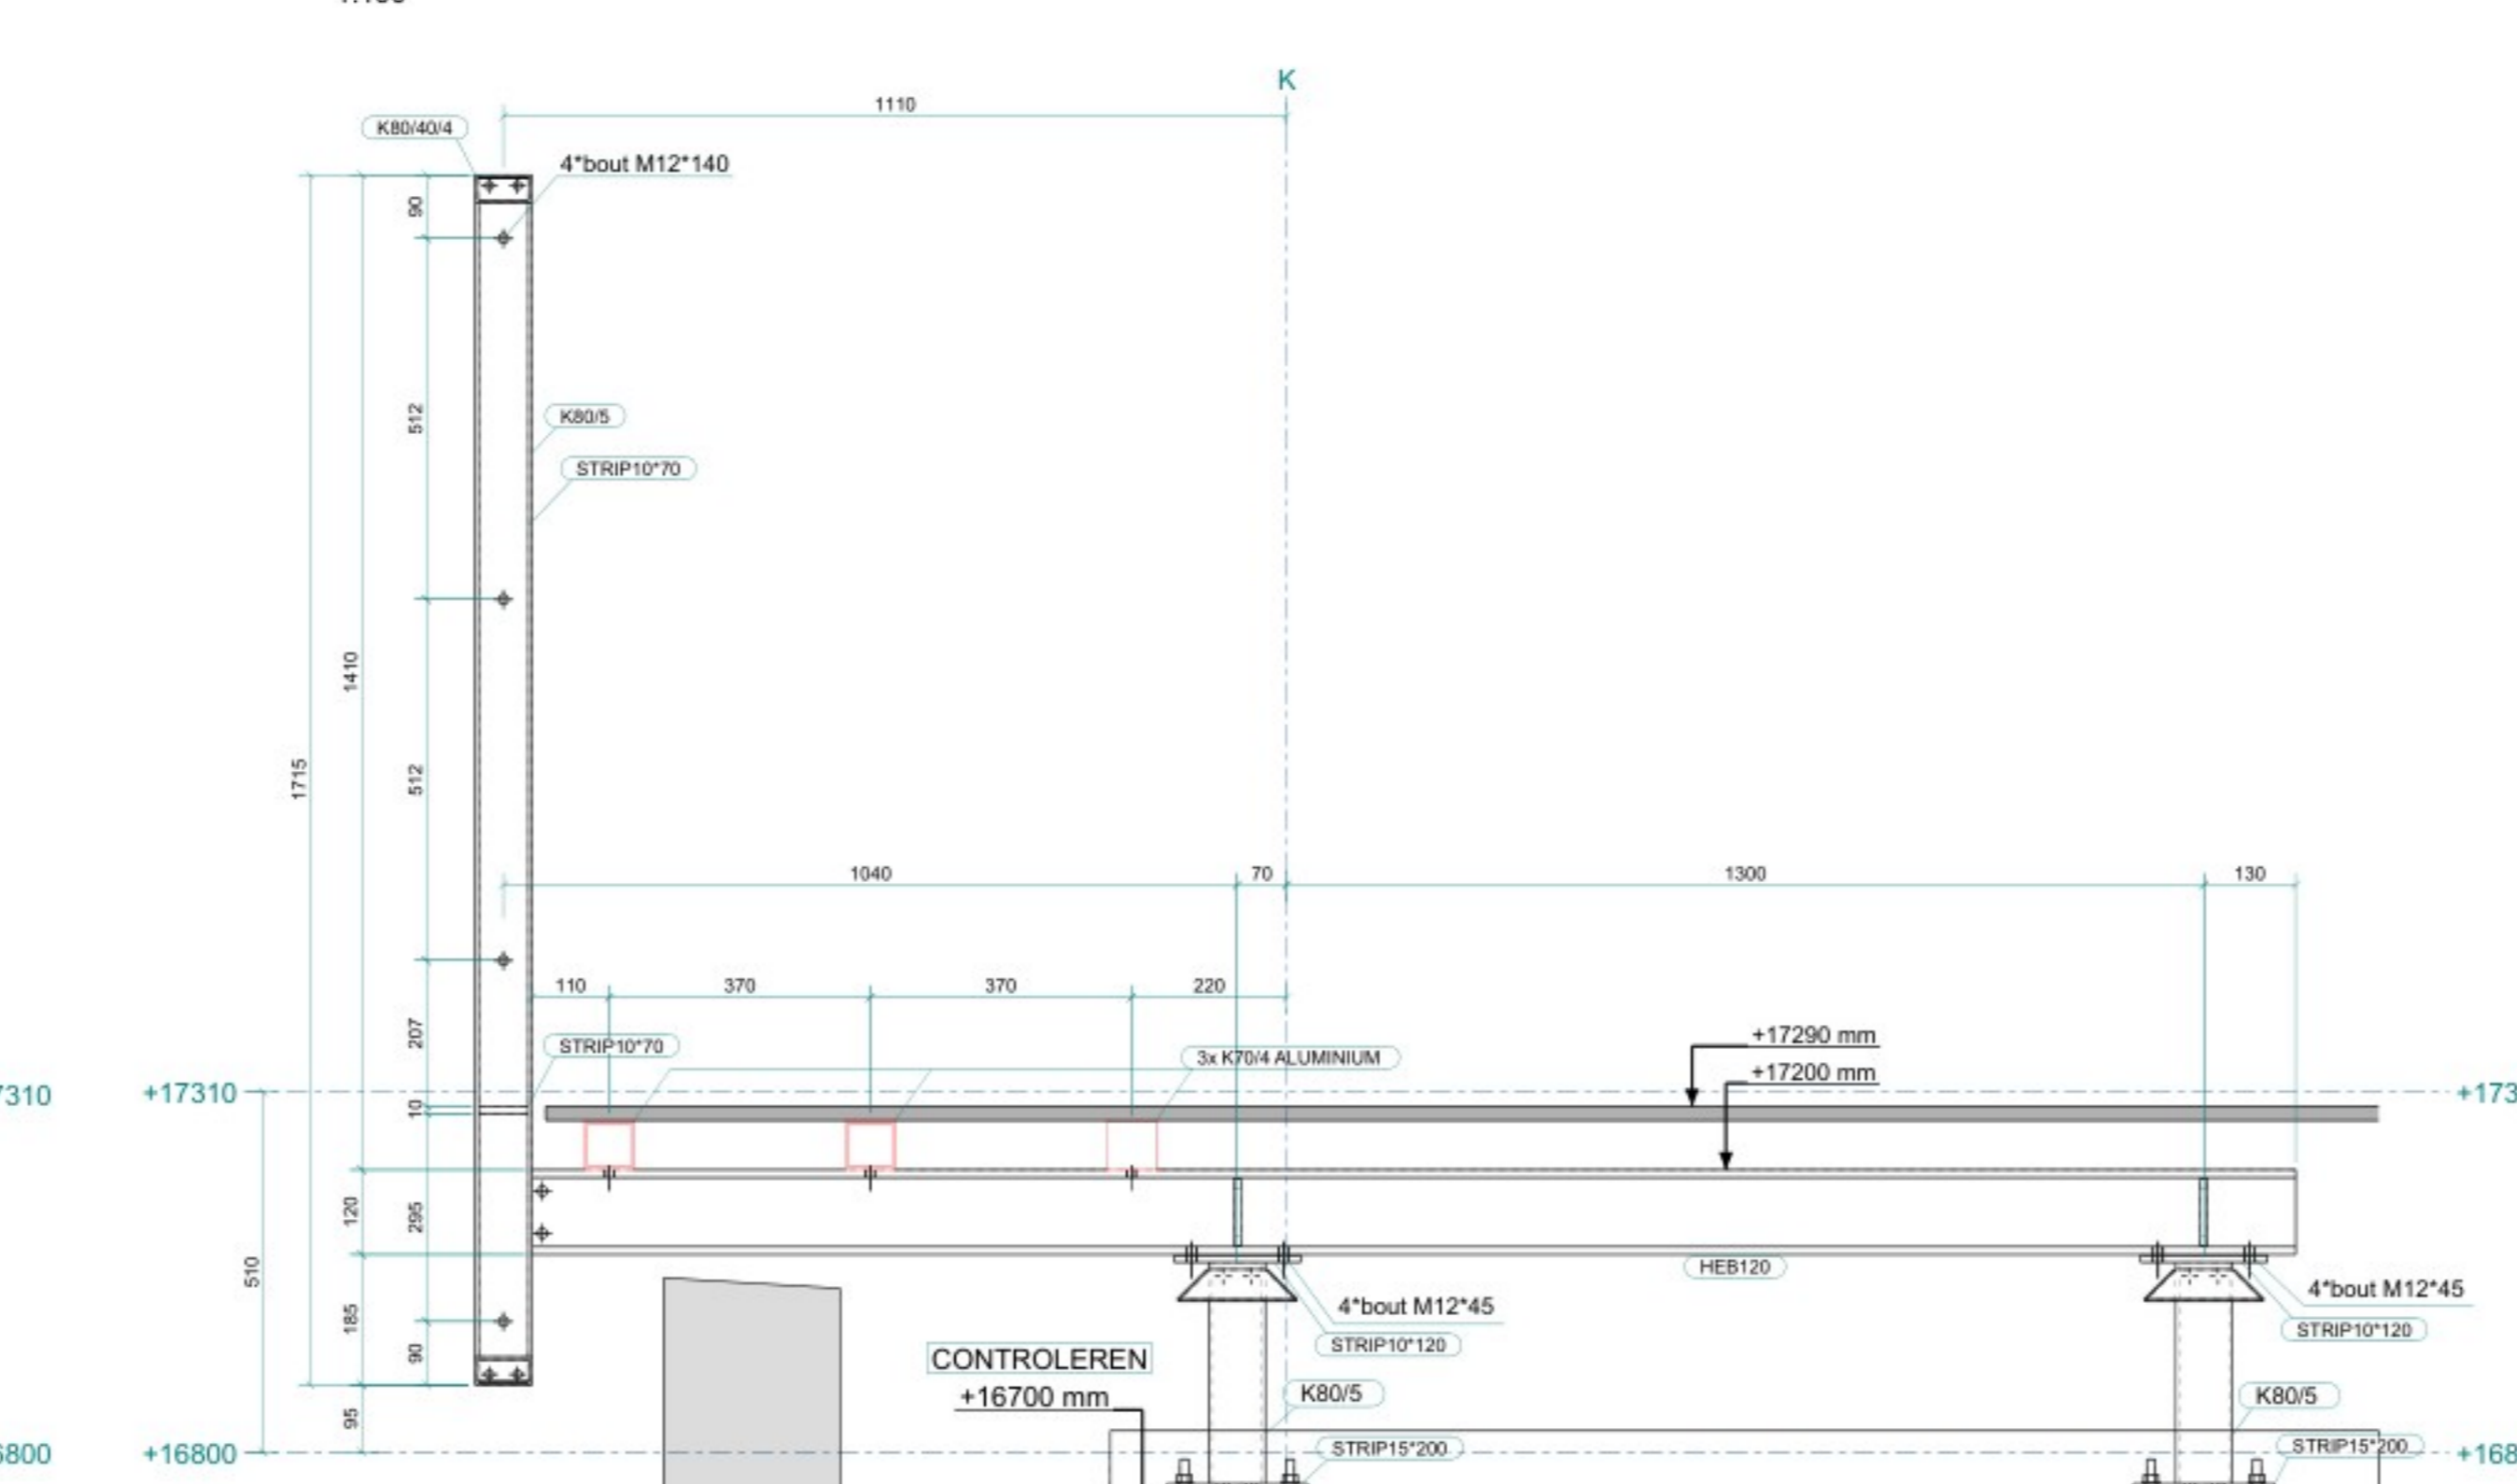
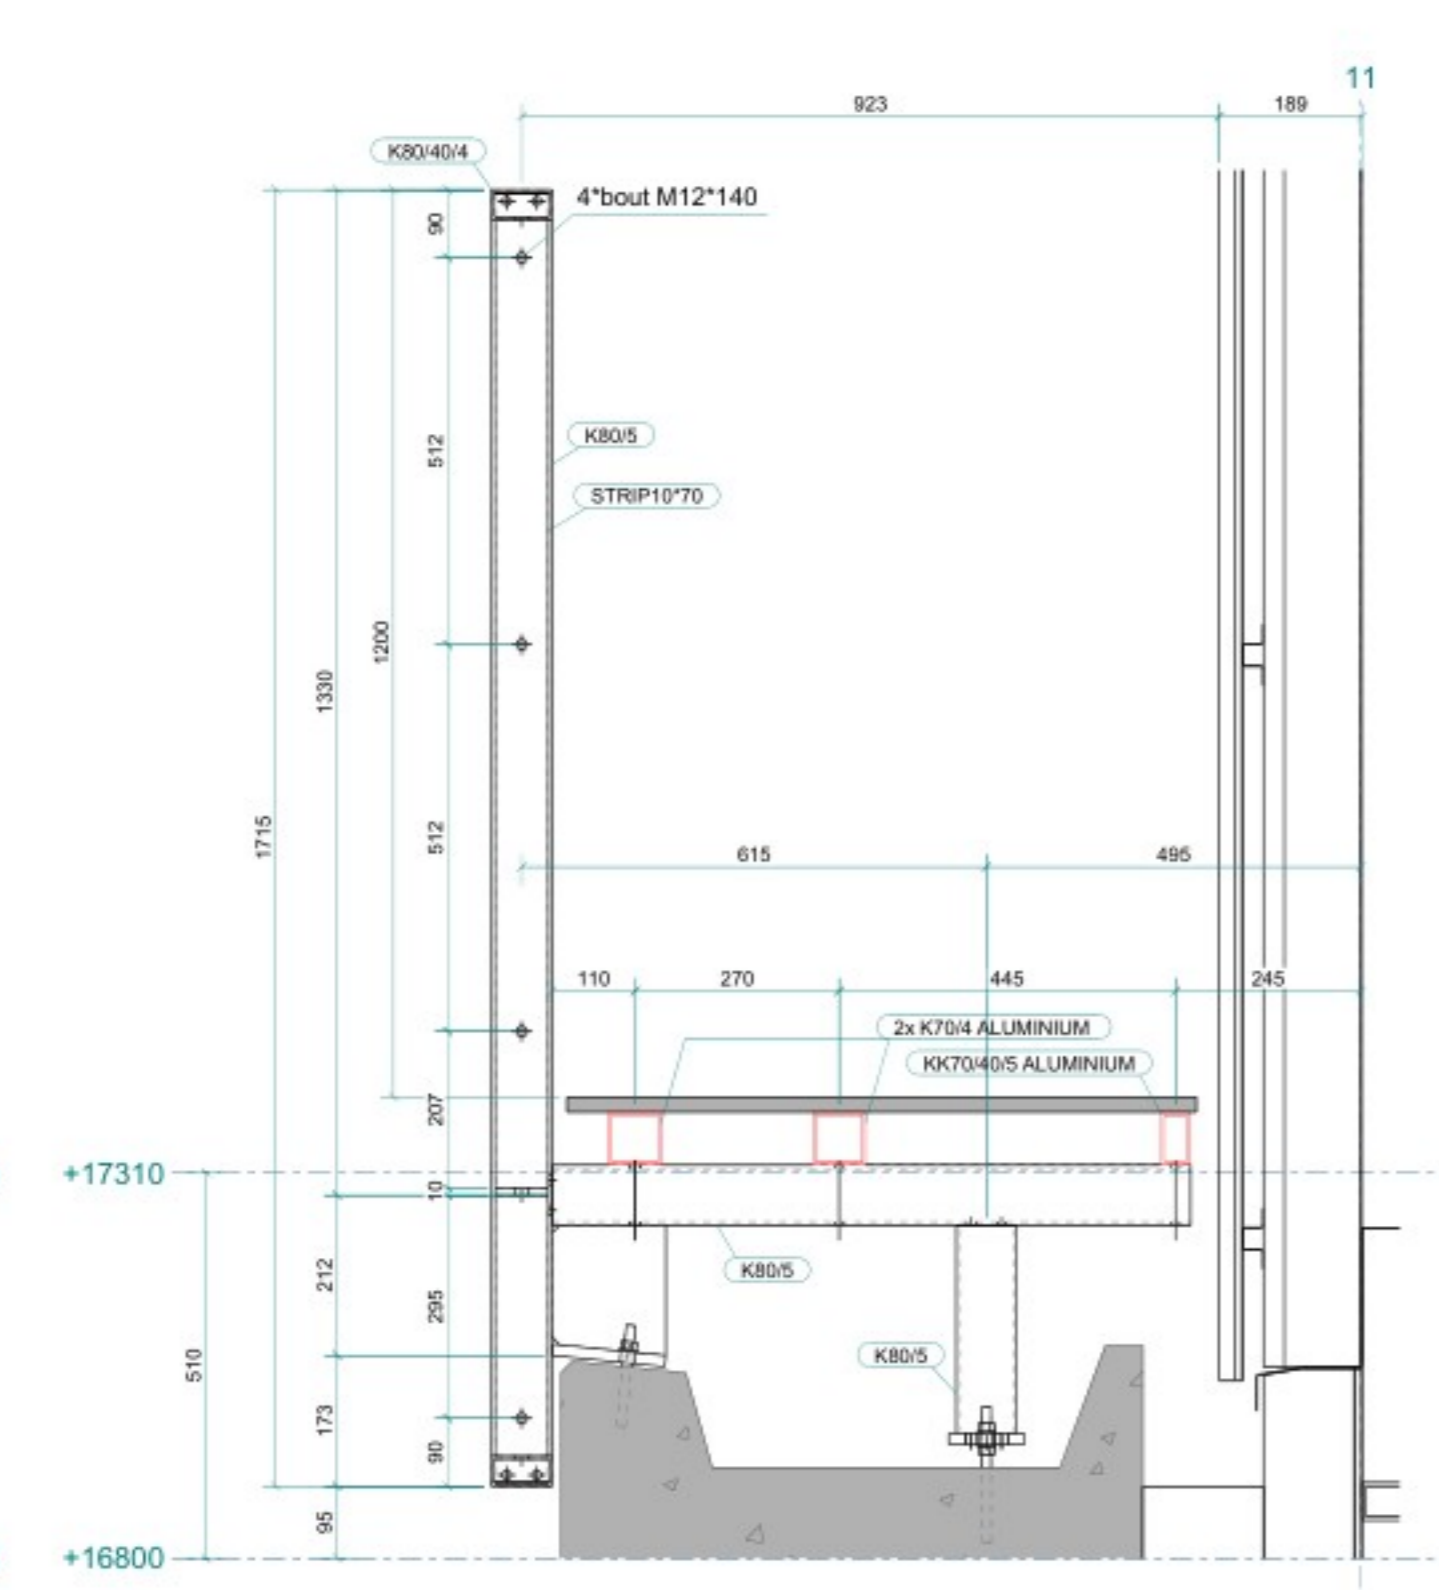


+17310
1:100

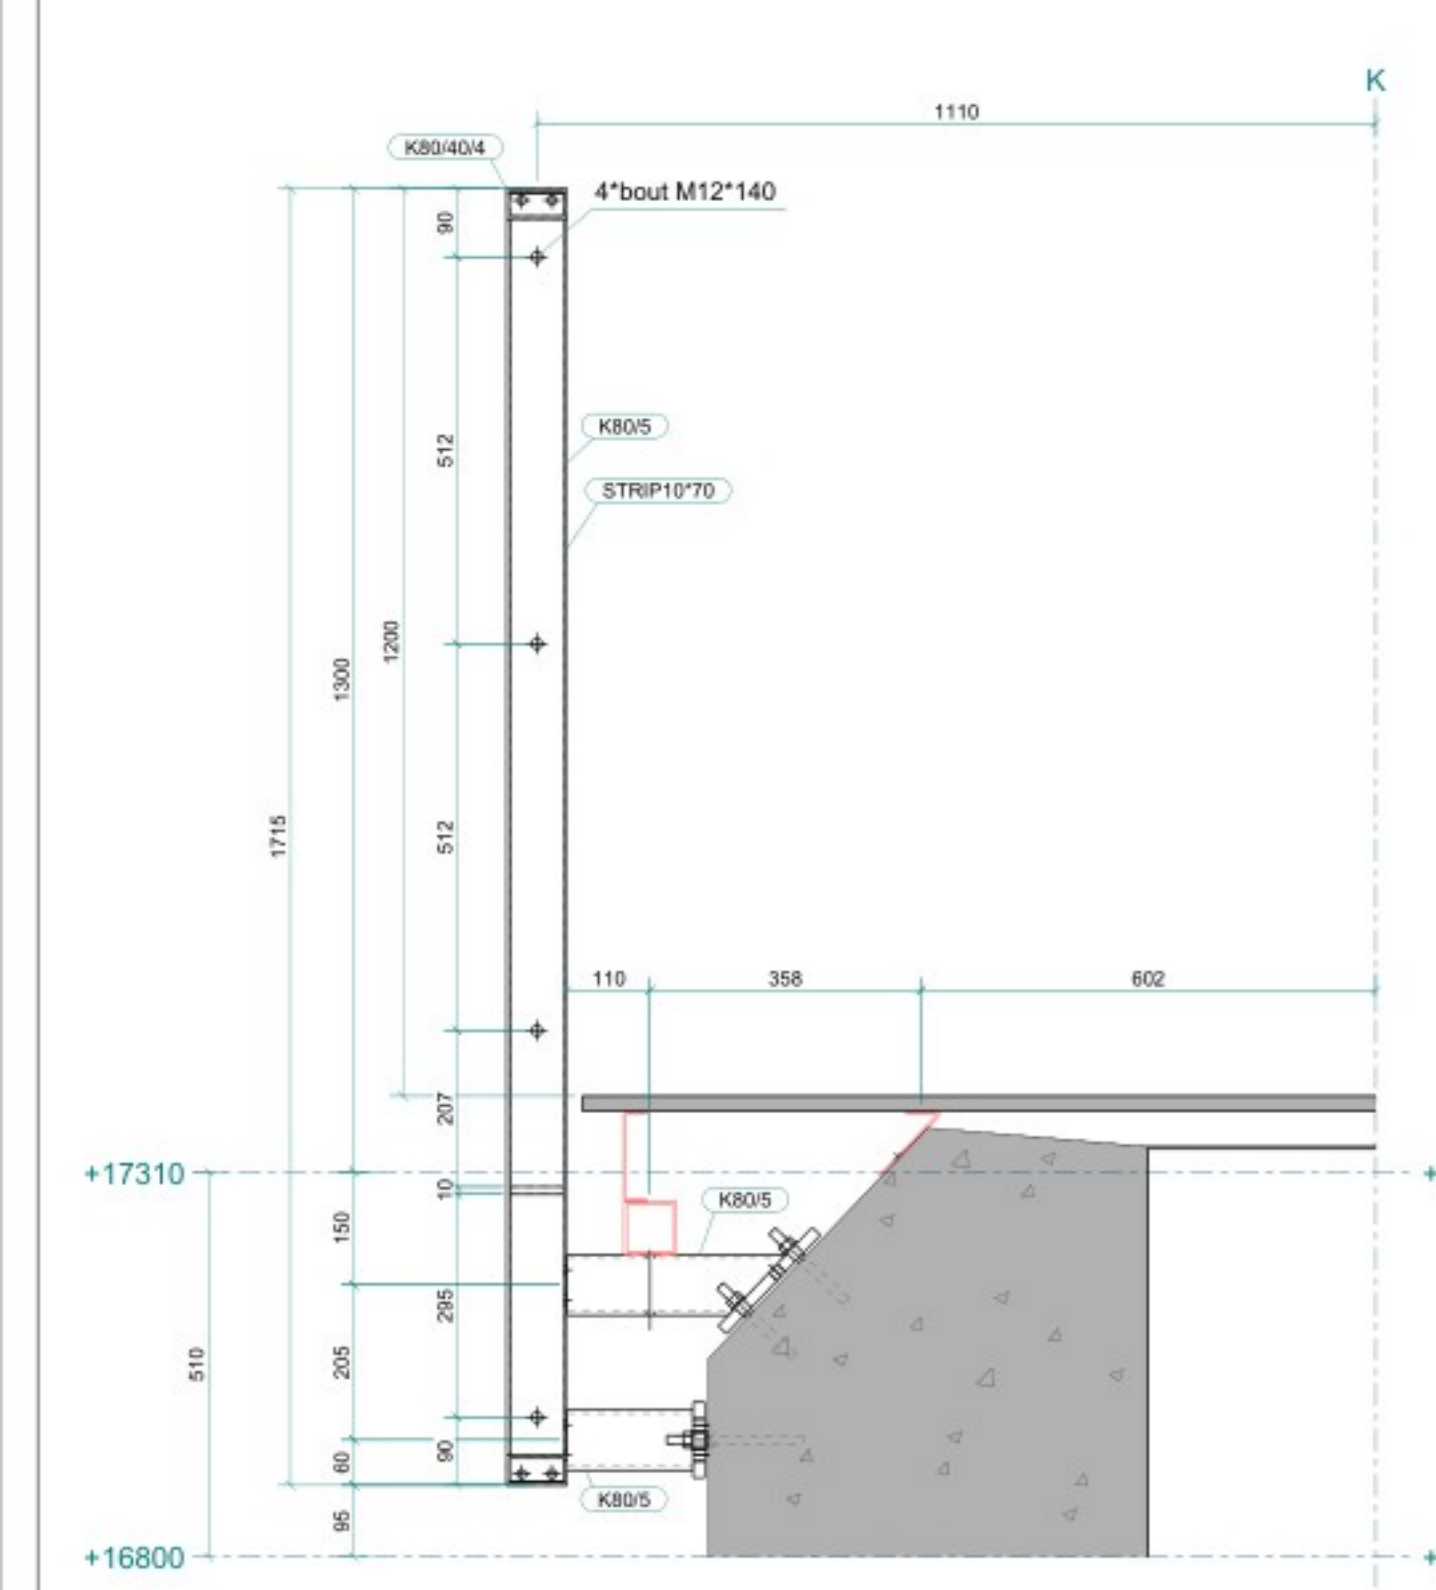

RENVOOI STAAL

Materiaalorten en kwaliteiten: Platen en profielen S235JR volgens NEN-EN 10025-2, buis en kokerprofielen: S355J2H volgens NEN-EN 10210-1 (naarmetaandijkt) S275J2H volgens NEN-EN 10219-1 (bouwmetaal). Indien anders vermeld Lassen a4 tenzij anders vermeld, volgens NEN-EN-ISO 2553:2014. Bouwkeiligheid 8.8, tenzij anders vermeld.

Ankerkwaliteit 4.6, tenzij anders vermeld

Fabricage en montage volgens NEN-EN 1090-2:2018

Uitvoeringsklasse: Functionele tolerantie klasse: Voorbewerkinggraad: Conservering, tenzij anders vermeld

projectnummer: **24152**

opdrachtgever: **Westplaza te Haarlem**

Overzicht hekken dakrand

Van der Zeeuw Bouw

gekleemd door: **MP**

formaat: **A0**

schaal: **1:10**

tekeningennummer: **G [20]**

datum aangevuld: **14/05/2025**

datum gemaakt: **23/10/2024**

PISO

Takenburo PISO B.V.

bezoekadres: Philipsstraat 3d 2722NA Zoetermeer

postadres: Oerleweg 10 2731 BA Benthuizen

www.piso.nl info@piso.nl +31(0)79 30 300 31