


Oostgevel




Noordgevel



Westgevel

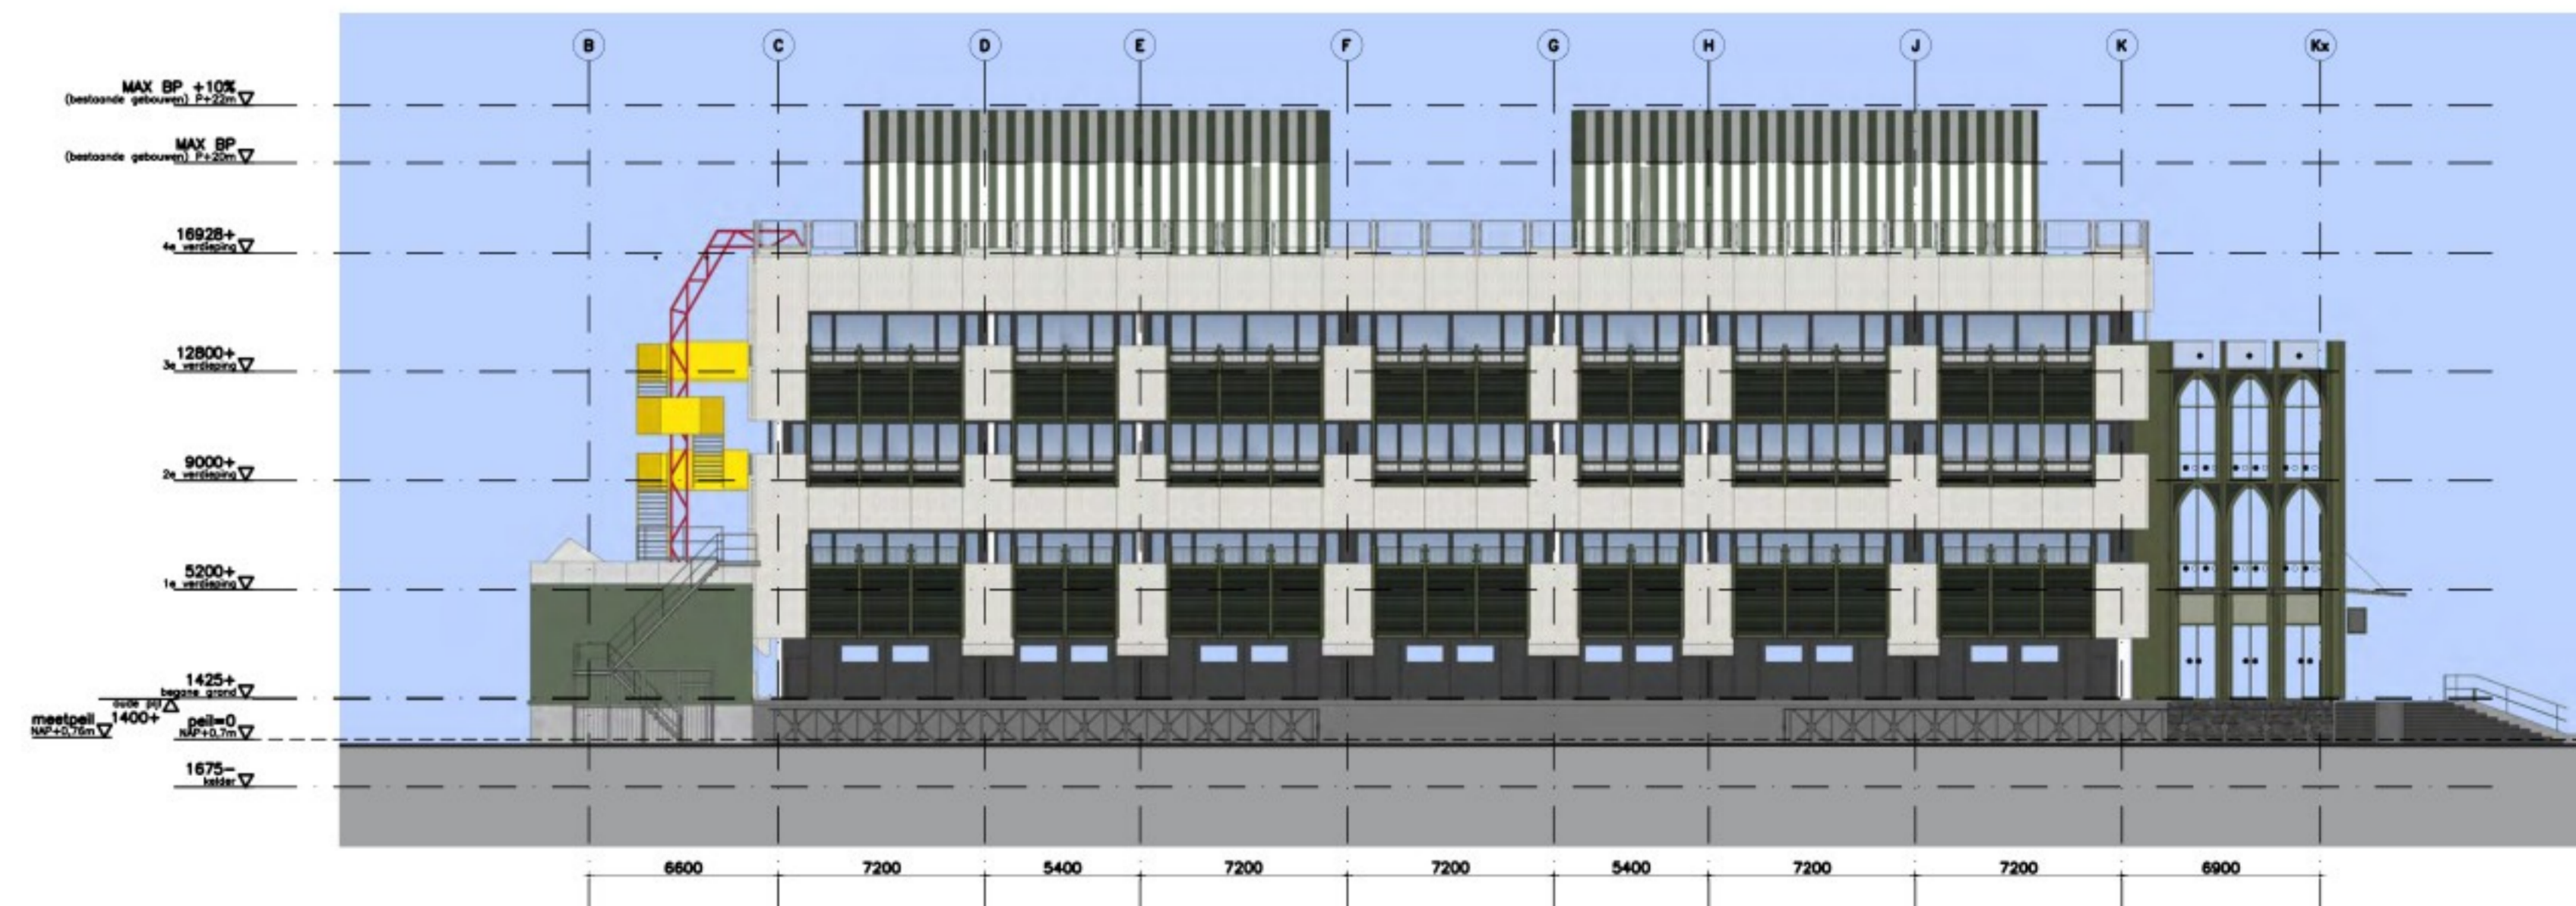

Zuidgevel

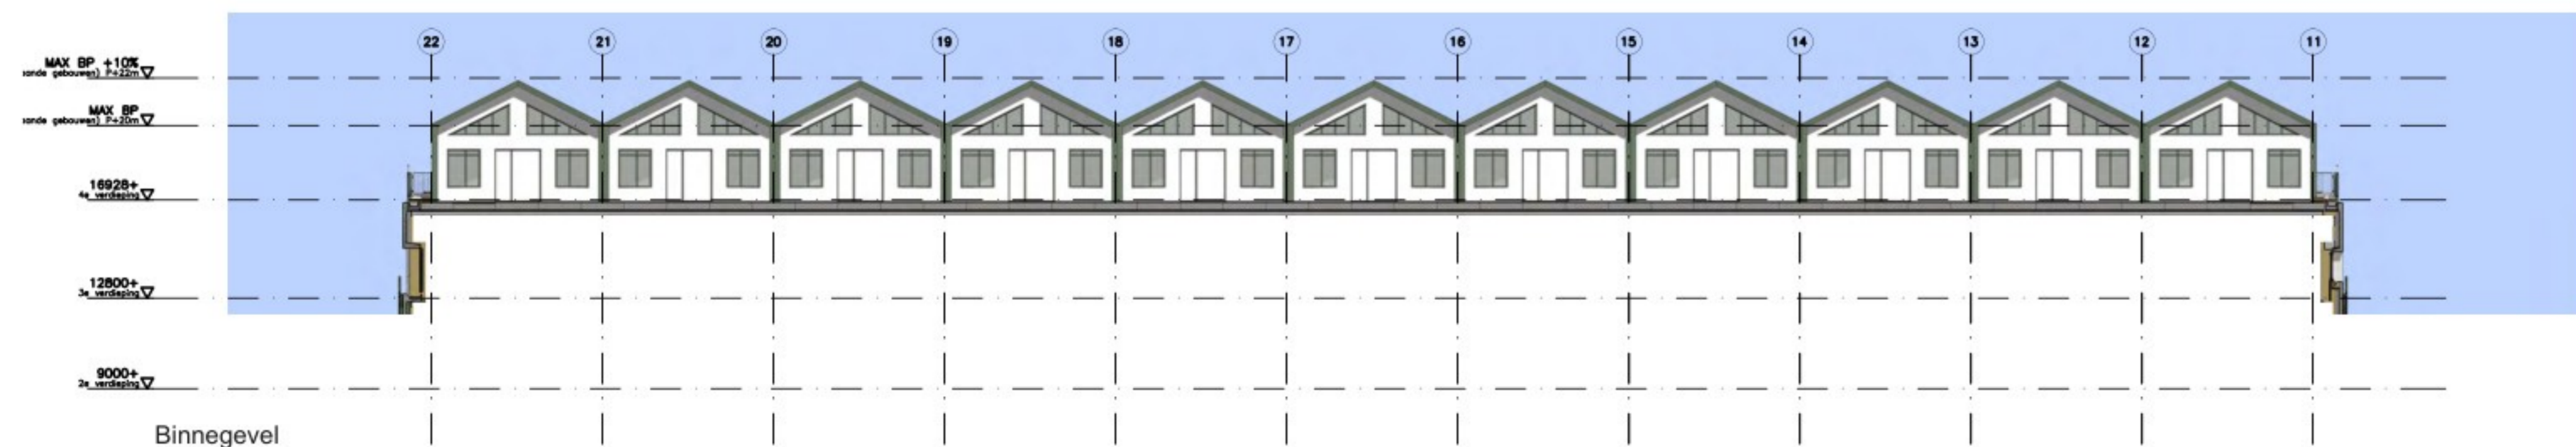

Binnegevel

Renvooi Beglazingstypes (NEN 3569)

- ○ ALLE BEGLAZING IS HR++ TRANSPARENT, TENZIJ ANDERS AANGEGEVEN
- ● HR++ glas, letselbeperkend
- ● HR++ glas, doorvalveilig
- □ HR++ glas met colorbel in 4e positie (shadowbox)
- Enkel glas
- Gelaagd glas, doorvalveilig

B\_400

**COMMON AFFAIRS**

Opdrachtgever:  
Westergracht Vastgoed B.V.  
Meno Simonszplein 6  
2014 SC Haarlem

Werk:  
Plaza West gebouw 8

Werknummer:  
23001

Fase:  
Omgevingsvergunning

Onderwerp:  
**gevelaanzichten**

Status:  
**Definitief**

Schaal:  
1:100

Datum:  
02-10-2023

Datum gewijzigd:

Formaat:  
A1+

Getekend:

Tekeningnummer:

**B\_400**