

**TE KOOP**


# **Generaal Winkelmanlaan 29**

Aerdenhout



# WAAR VIND IK WAT?

|                            |    |
|----------------------------|----|
| Omschrijving van de woning | 3  |
| Foto's                     | 5  |
| Plattegrond                | 12 |
| Kenmerken                  | 17 |
| Zakenlijst                 | 20 |
| Huis op de kaart           | 22 |
| Algemene informatie        | 23 |
| Bijzondere bepalingen      | 23 |
| Informatie voor kopers     | 24 |

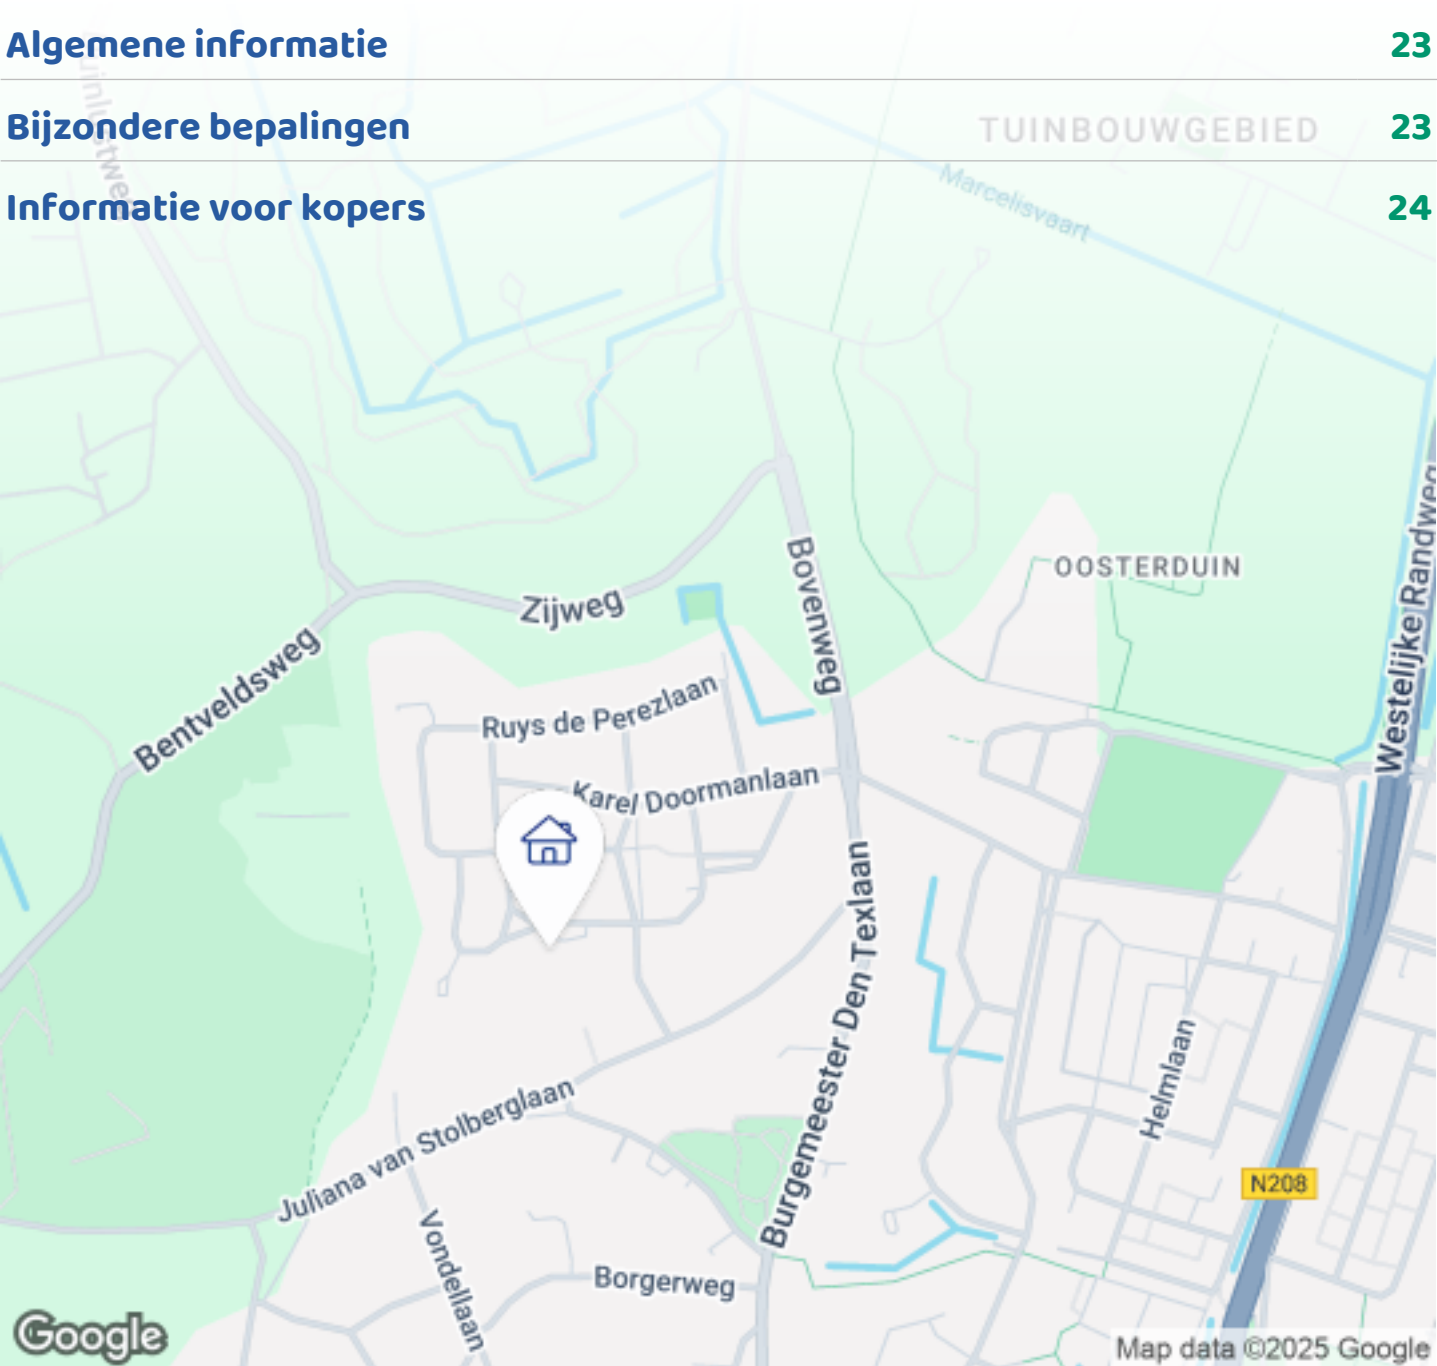

Woningbrochure: Generaal Winkelmanlaan 29, Aardenhout

# OMSCHRIJVING VAN DE WONING



Halfvrijstaande luxe villa in het geliefde  
Bovenwegkwartier, omringd door groen!

Bent u op zoek naar een luxe, ruime en sfeervolle  
woning op een unieke locatie? Dan is deze  
halfvrijstaand gezinshuis in het geliefde  
Bovenwegkwartier van Aerdenhout precies wat u  
zoekt! Zodra je de rustige laan inrijdt ervaar je het  
gevoel van wonen in het bos.

Gelegen in een groene en rustige omgeving, ervaart u  
hier de luxe van wonen midden in de natuur, terwijl  
alle voorzieningen binnen handbereik zijn.

Adres: Generaal Winkelmanlaan 29, 2111 WV  
Aerdenhout  
Type woning: Halfvrijstaande woning (2-onder-1-kap)  
Perceeloppervlakte: 375 m<sup>2</sup>  
Woonoppervlakte: 148 m<sup>2</sup>

Indeling van de woning



**Woningbrochure: Generaal Winkelmanlaan 29, Aerdenhout**

[www.makelaarsland.nl](http://www.makelaarsland.nl) | 088 200 2000 | [info@makelaarsland.nl](mailto:info@makelaarsland.nl)

# OMSCHRIJVING VAN DE WONING

## Begane grond:

Entree via de zijdeur, hal en wc

Royale L-vormige zeer ruime woonkamer met veel lichtinval, openhaard en vloerverwarming

Woonkeuken, voorzien van inbouwapparatuur

## Eerste verdieping:

Overloop

2 ruime slaapkamers (voorheen 3)

Ruime en luxe Badkamer met ligbad, douche, dubbele wastafel en toilet

## Tweede verdieping:

Grote zolder, bereikbaar via een vlizotrap

Voor en achtertuin met berging

Achtertuin op het zuiden

## Leven in een bosrijke omgeving

Deze prachtige woning is omgeven door natuur en groen. Vanaf uw huis loopt u zo naar landgoed

Elswout, Koningshof en de natuurgebieden

Middenduin en de Amsterdamse Waterleidingduinen.

Liever naar het strand? Binnen 30 minuten fietsen door de duinen staat u op het strand van Zandvoort of Bloemendaal.

Daarnaast ligt het centrum van Haarlem op korte fietsafstand. De buurt is kindvriendelijk, met de Vondelschool en peuterspeelzaal Les Petits op slechts een paar minuten loopafstand. Voor de dagelijkse boodschappen vindt u winkels in Heemstede, Aerdenhout, Overveen en Haarlem.


Interesse? Maak een afspraak!


Wilt u deze woning zelf ervaren? Plan dan een bezichtiging of bekijk de virtuele tour via Funda.








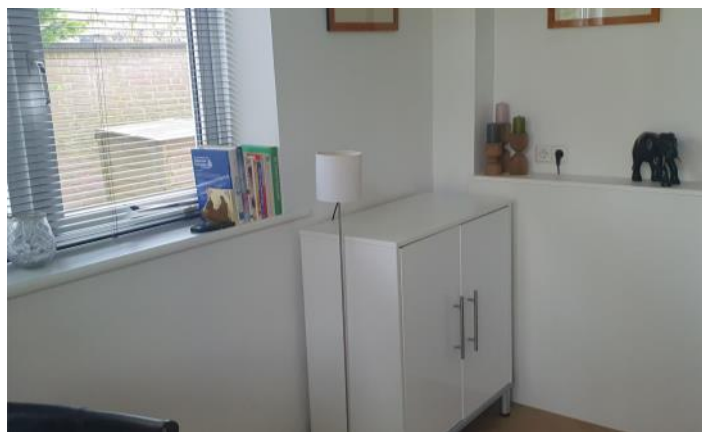

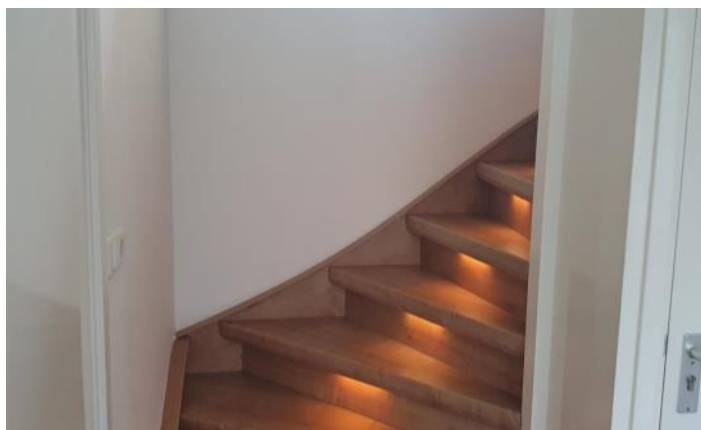



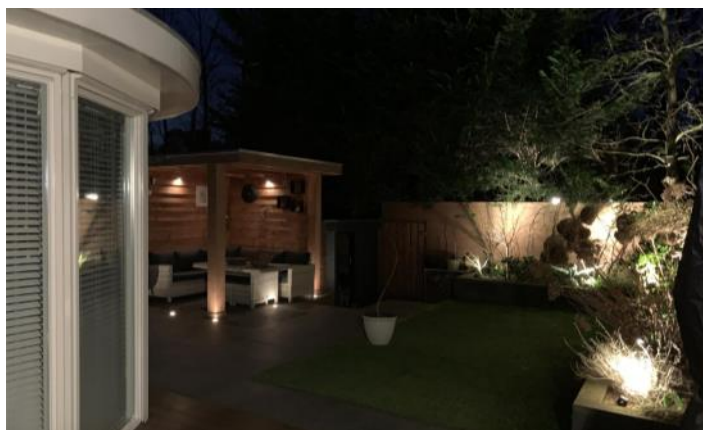




# PLATTEGROND




# PLATTEGROND




# PLATTEGROND

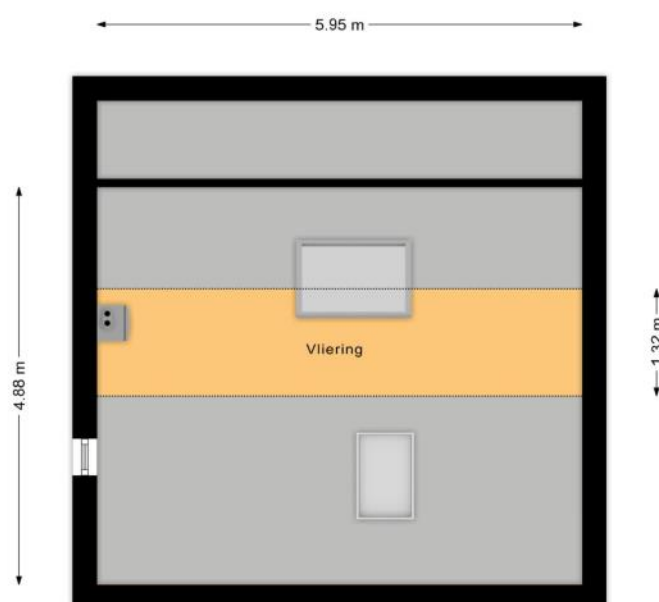

# PLATTEGROND

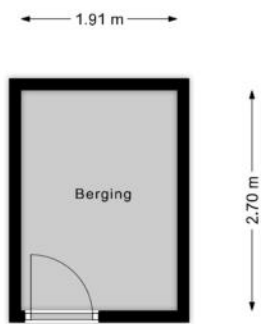

# PLATTEGROND

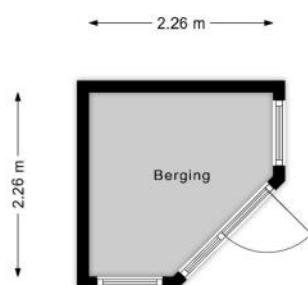

# KENMERKEN

## Bouw

|                |                                      |
|----------------|--------------------------------------|
| Soort woonhuis | Eengezinswoning, 2-onder-1-kapwoning |
| Bouwworm       | Bestaande bouw                       |
| Bouwjaar       | 1977                                 |
| Soort dak      | Samengesteld dak                     |
| Materiaal dak  | Pannen, Bitumineuze dakbedekking     |

## Oppervlakten en inhoud

|                    |                    |
|--------------------|--------------------|
| Perceeloppervlakte | 375 m <sup>2</sup> |
| Inhoud             | 520 m <sup>3</sup> |

### Gebruiksoppervlakten \*

|                           |                    |
|---------------------------|--------------------|
| Wonen (= woonoppervlakte) | 148 m <sup>2</sup> |
| Overige inpandige ruimte  | 8 m <sup>2</sup>   |
| Externe bergruimte        | 10 m <sup>2</sup>  |

### \* Gebruiksoppervlakten

De getoonde gebruiksoppervlakten zijn berekend conform de in de branche geldende meetinstructie. Deze meetinstructie is bedoeld om een meer eenduidige manier van meten toe te passen voor het geven van een indicatie van de gebruiks -

oppervlakte. De meetinstructie sluit verschillen in meetuitkomsten niet volledig uit, door bijvoorbeeld interpretatieverschillen, afrondingen of beperkingen bij het uitvoeren van de meting.

# KENMERKEN

## Indeling

|                       |                                          |
|-----------------------|------------------------------------------|
| Aantal kamers         | 4 kamers (waarvan 2 slaapkamers)         |
| Aantal badkamers      | 1 badkamer en 1 apart toilet             |
| Badkamervoorzieningen | Ligbad, toilet, douche, dubbele wastafel |
| Aantal woonlagen      | 2 woonlagen en een vliering              |
| Voorzieningen         | Mechanische ventilatie, Zonnepanelen     |

## Energie

|                    |                     |
|--------------------|---------------------|
| Energielabel       | C                   |
| Isolatie           | Volledig geïsoleerd |
| Verwarming         | Cv-ketel            |
| Warm water         | Cv-ketel            |
| Merk/type cv-ketel | remeha              |
| Bouwjaar cv-ketel  | 2017                |
| Eigendom cv-ketel  | Eigendom            |

## Buitenruimte/omgeving

|              |                                                |
|--------------|------------------------------------------------|
| Ligging      | Aan rustige weg                                |
| Tuin         | Achtertuint, Voortuin                          |
| Achtertuint  | 81 m <sup>2</sup> (9m diep en 9m breed)        |
| Ligging tuin | Gelegen op het zuiden, bereikbaar via achterom |

# KENMERKEN

## Bergruimte

|                |                  |
|----------------|------------------|
| Schuur/berging | Vrijstaand steen |
|----------------|------------------|

## Parkeergelegenheid

|                          |                   |
|--------------------------|-------------------|
| Soort parkeergelegenheid | Openbaar parkeren |
|--------------------------|-------------------|

## Kadastrale gegevens

### Bloemendaal B 5887

|                   |                    |
|-------------------|--------------------|
| Oppervlakte       | 353 m <sup>2</sup> |
| Eigendomssituatie | Volle eigendom     |

### Bloemendaal B 5915

|                   |                   |
|-------------------|-------------------|
| Oppervlakte       | 22 m <sup>2</sup> |
| Eigendomssituatie | Volle eigendom    |

## Bijzonderheden

Er zijn geen bijzonderheden gemeld.

# ZAKENLIJST

|                                    | Blijft<br>achter | Gaat<br>mee | Ter<br>overname |
|------------------------------------|------------------|-------------|-----------------|
| Losse potten/planten               |                  | ●           |                 |
| Buitenverlichting                  | ●                |             |                 |
| Rookmelder                         | ●                |             |                 |
| Zonwering buiten achter            | ●                |             |                 |
| Zonwering binnen (luxaflex e.d.)   |                  |             | ●               |
| Zonnepanelen                       | ●                |             |                 |
| Oplaadpunt elektrische auto        | ●                |             |                 |
| Gordijnrails                       | ●                |             |                 |
| Gordijnen woonkamer                |                  | ●           |                 |
| Gordijnen overig                   |                  | ●           |                 |
| Vitrages woonkamer                 |                  | ●           |                 |
| Vitrages overig                    |                  | ●           |                 |
| Horren                             | ●                |             |                 |
| Laminaat                           | ●                |             |                 |
| Close-in boiler                    | ●                |             |                 |
| Kachels                            | ●                |             |                 |
| (Klok)thermostaat                  |                  |             | ●               |
| (voorzet)Open haard met toebehoren | ●                |             |                 |
| Kookplaat                          | ●                |             |                 |
| Koelkast                           | ●                |             |                 |
| Oven                               | ●                |             |                 |
| Vaatwasser                         | ●                |             |                 |
| Dimmers                            | ●                |             |                 |
| Binnenverlichting                  | ●                |             |                 |
| Radiatorafwerking                  | ●                |             |                 |
| Keukenblok (met bovenkasten)       | ●                |             |                 |

# ZAKENLIJST

|                                                 | Blijft<br>achter | Gaat<br>mee | Ter<br>overname |
|-------------------------------------------------|------------------|-------------|-----------------|
| Koel-vriescombinatie                            | ●                |             |                 |
| Wastafelmeubel                                  | ●                |             |                 |
| Brievenbus                                      | ●                |             |                 |
| (Voordeur)bel                                   |                  |             | ●               |
| (Veiligheids)sloten en overige inbraakpreventie | ●                |             |                 |
| CV met toebehoren                               | ●                |             |                 |

## Overige zaken

Kasten in beide slaapkamers ter overname



*Bekijk tijdens de bezichtiging welke roerende zaken uit de lijst achterblijven, mee gaan, of welke ter overname zijn.*

# HUIS OP DE KAART

Kadastrale kaart Uw referentie: MLNEXT



**12345**  
**25**

Deze kaart is noordgericht

Perceelnummer

Huisnummer

Vastgestelde kadastrale grens

Voorlopige kadastrale grens

Administratieve kadastrale grens

Bebouwing

Schaal 1: 500

Kadastrale gemeente Bloemendaal

Sectie B

Perceel 5887

Aan dit uittreksel kunnen geen betrouwbare maten worden ontleend.  
De Dienst voor het kadaster en de openbare registers behoudt zich de intellectuele eigendomsrechten voor, waaronder het auteursrecht en het databankenrecht.

kadaster

Voor een eensluidend uittreksel, geleverd op 10 februari 2025  
De bewaarder van het kadaster en de openbare registers

# ALGEMENE INFORMATIE

## Hoe bezichtig ik de woning?

Vraag jouw bezichtiging aan via

- telefoon 088 200 2000
- makelaarsland.nl

De makelaar óf de eigenaar van de woning neemt contact met je op om de bezichtiging in te plannen, wanneer het jullie beiden schikt. Als de eigenaar zelf contact met je opneemt, betekent dit dat de rondleiding ook door de eigenaar zelf wordt gedaan. Neemt de makelaar contact op, dan doet de makelaar ook de rondleiding.

## Hoe breng ik een bod uit?

Breng jouw bod uit via:

- telefoon 088 200 2000
- het online biedingsformulier

Ga naar makelaarsland.nl en klik op de button 'doe een bod' bij de woningpresentatie. De makelaar neemt jouw bieding in behandeling en zal telefonisch contact met jou en de verkoper opnemen om nader te overleggen. De verkoper zal jouw voorstel accepteren, een tegenvoorstel uitbrengen of het voorstel afwijzen.

## Jouw eigen woning verkopen?

Dat kan dat bij ons op twee manieren. Je doet zelf het één en ander of wij doen alles voor je. (Doe de test, dan weet je wat het beste bij jou past.) Wat je ook kiest, je betaalt gewoon een vast laag tarief en je weet precies waar je aan toe bent. Makkelijk toch?

## Ouderdomsclausule

Het is koper bekend dat de onroerende zaak meer dan 25 jaar oud is, wat betekent dat de eisen die aan de bouwkwaliteit gesteld mogen worden aanzienlijk lager liggen dan bij nieuwe woningen. In afwijking van artikel 6.3. van de koopakte komt het geheel of ten dele ontbreken van een of meer eigenschappen van de onroerende zaak voor normaal en bijzonder gebruik en het eventueel anderszins niet-beantwoorden van de zaak aan de overeenkomst voor rekening en risico van koper.

## Asbestclausule

In een onroerende zaak, gebouwd vóór 1994, kunnen asbesthoudende stoffen/materialen aanwezig zijn. In het geval deze worden verwijderd dienen door koper die maatregelen en voorzieningen te worden getroffen die de wetgeving voorschrijft. Koper verklaart met deze wetgeving bekend te zijn en vrijwaart verkoper voor alle aansprakelijkheid die uit de aanwezigheid in en / of de verwijdering van asbest uit de desbetreffende onroerende zaak kan voortvloeien.

## Gratis hypotheekgesprek

Huis gevonden? Dat is mooi, maar kun je die ook betalen? Wees slim en begin op tijd met het bekijken van jouw financiële mogelijkheden. Wat kun je maximaal lenen en wat past het best bij jou? Bij ING kun je erop vertrouwen dat je altijd passend advies krijgt bij jouw persoonlijke situatie, nu en in de toekomst. Plan gratis en vrijblijvend een oriënterend gesprek in op:

[makelaarsland.nl/hypotheekgesprek](https://makelaarsland.nl/hypotheekgesprek)

## De Makelaarsland Biedgids

Ken jij de regels tijdens het bieden op een huis? We hebben een biedgids ontwikkeld om transparantie in de woningmarkt te bevorderen en jouw kennis over de regels en wetgeving rondom het (ver)koopproces te vergroten. We hebben alle ontwikkelingen, feiten, regels en uitzonderingen rondom het biedproces helder voor je op een rij gezet, zodat jij weloverwogen keuzes kan maken. Het is je gegund!

[makelaarsland.nl/biedgids](https://makelaarsland.nl/biedgids)

# INFORMATIE VOOR KOPERS

## Koopakte

Na overeenstemming zullen afspraken worden vastgelegd in een koopakte conform het model van de Nederlandse Vereniging van Makelaars (NVM). Vooraf zullen wij het cliëntenonderzoek uitvoeren om de identiteit van de betrokken partijen te verifiëren. Dit is een standaard procedure in het kader van onze wettelijke verplichting als makelaar. Voor woningen in Amsterdam zullen afspraken worden vastgelegd in een koopakte conform het model van de Koninklijke Notariële Beroepsorganisatie. In deze koopakte zullen onder andere de onderstaande bijzonderheden worden opgenomen.

## Ontbindende voorwaarden financiering

Ten behoeve van een eventueel opgenomen voorbehoud voor het verkrijgen van een financiering hanteert Makelaarsland een termijn van 7 weken (te rekenen vanaf het moment van bereiken van mondelinge overeenstemming) waarbinnen op grond van deze voorwaarde ontbonden kan worden.

## Waarborgsom / bankgarantie

De koopovereenkomst vereist van de koper altijd een waarborgsom of bankgarantie van 10% van de koopsom. De koper krijgt 8 weken (te rekenen vanaf het moment van bereiken van mondelinge overeenstemming) om dit te regelen. Bij geen voorbehoud financiering is deze termijn 4 weken.

## Notariskosten

Tenzij anders vermeld is de koper vrij in de notariskeuze. Indien deze notaris kosten in rekening brengt aan verkoper, gelden de volgende maxima: 1. Doorhaling hypotheek. In geval van gehele doorhaling € 200,00 (incl. kadasterkosten per doorhaling). In geval van een gedeeltelijke doorhaling € 250,00 (incl. kadasterkosten per doorhaling). 2. Spoedbetaling € 10,00. 3. Onderzoekskosten en opvragen gegevens € 25,00. Bedragen zijn incl. btw. Alle overige kosten, dan wel meerkosten komen voor rekening van de koper.

## Meldingsplicht verkoper

De verkoper heeft een meldingsplicht. De koper mag daarom verwachten dat de informatie die door de verkoper wordt verstrekt, correct is. Er moet altijd melding worden gemaakt van eventuele gebreken en bijzondere omstandigheden.



**Jij kiest de notaris. Vraag  
van tevoren de kosten  
op en voorkom  
verrassingen.**

## Onderzoeksplicht

De koper heeft zijn eigen onderzoeksplicht. Dit betekent dat de koper zelf onderzoek dient te verrichten naar de diverse zaken die van belang zijn bij het nemen van de juiste koopbeslissing. Wij noemen: de bouwtechnische staat van de woning, eventuele rechten en plichten die op de woning (of perceel) rusten (ook wel erfdienstbaarheden of kwalitatieve rechten/plichten genoemd) en milieufactoren, omgevingsfactoren, (toekomstige) bestemmingsplannen enzovoorts. Gezien de complexe materie, met name waar het jouw onderzoeksplicht betreft, raden wij je aan een eigen aankoopmakelaar in te schakelen.

## Energie label

Verkoper zal bij de notariële eigendomsoverdracht aan koper een energielabel overhandigen, tenzij anders is afgesproken of indien dit op grond van het besluit energieprestatie een dergelijk label of certificaat niet noodzakelijk is. Voor meer informatie [www.rvo.nl](http://www.rvo.nl).

# INFORMATIE VOOR KOPERS

## Erfdienstbaarheden

Indien er op de woning of het perceel erfdienstbaarheden, kwalitatieve verplichtingen en/of andere bedingen rusten, gaan ze over op de koper en worden ze als bijlage behorend bij de koopakte, meestal in de vorm van het eigendomsbewijs, ter beschikking gesteld.

## Schriftelijkheidsvereiste

Alle door Makelaarsland en verkoper verstrekte informatie moet uitsluitend gezien worden als een uitnodiging tot nader overleg dan wel tot het uitbrengen van een bod. Er is pas sprake van een rechtsgeldige koopovereenkomst als de particuliere verkoper en de particuliere koper de koopovereenkomst hebben ondertekend. Dit vloeit voort uit artikel 7:2 Burgerlijk Wetboek. Een bevestiging van de mondelinge overeenstemming per e-mail of een toegestuurd concept van de koopovereenkomst wordt wettelijk niet gezien als een 'ondertekende koopovereenkomst'.

## Voorbehouden

Deze brochure is door Makelaarsland met de meeste zorg samengesteld, onder andere aan de hand van de door de verkoper aan ons verstrekte gegevens. De verkoper kan zelf tekst, foto's en/of documentatie over de woning aan Makelaarsland hebben aangeleverd. Om deze redenen kan Makelaarsland er niet voor in staan dat de inhoud van de verkoopbrochure juist is. Makelaarsland verstrekt geen garanties en aanvaardt geen aansprakelijkheid voor de gegevens in deze brochure. Om dezelfde redenen kan de koper aan de inhoud van de vermelde informatie geen rechten ontleen en dient zelf onderzoek te plegen naar alle aspecten van de woning die voor hem van belang zijn.