


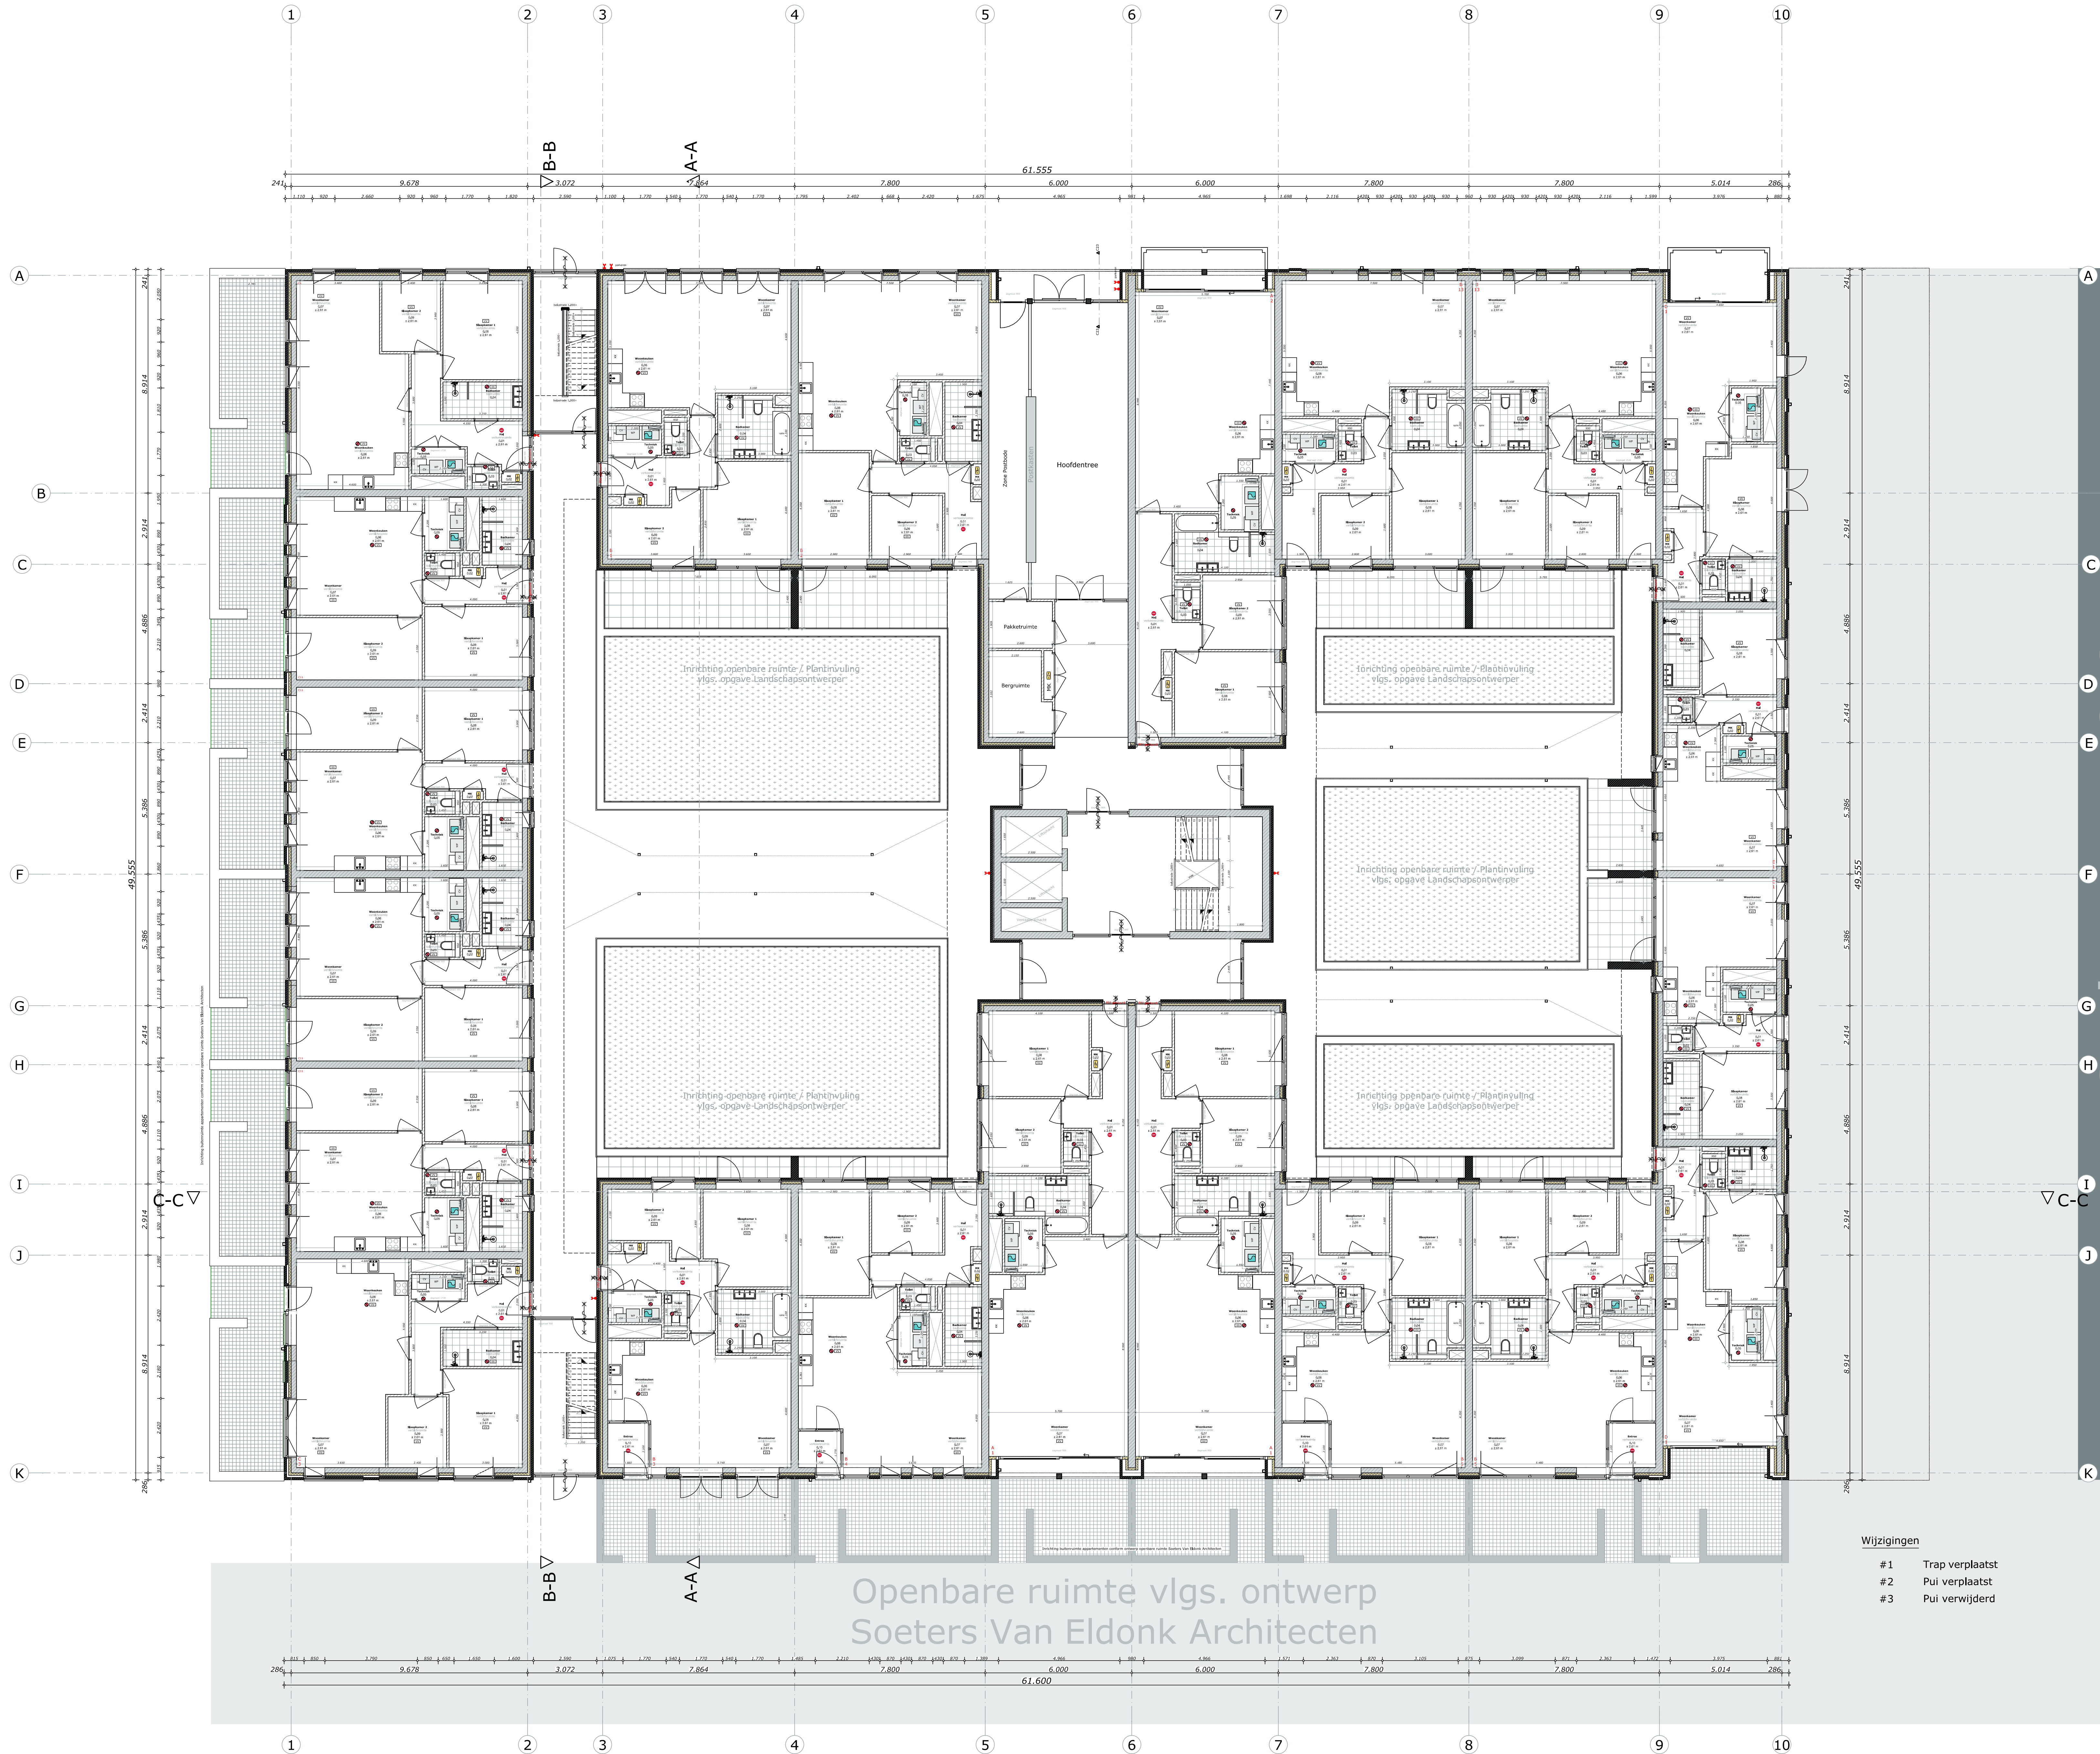

Legenda

Het ontwerp blijft te allen tijde eigendom van EVE Architecten B.V.
Voor alle werkzaamheden van EVE Architecten B.V. is de DMR 20011 van toepassing.
Alle wijzigingen dienen door EVE Architecten B.V. te worden goedgekeurd.

Het bouwen dient te geschieden overeenkomstig de eisen van het Bouwbesluit 2012, zoals deze luidt ten tijde van de de indeling van de bouwvoorraad.

De constructie dient te worden uitgevoerd volgens de tekening en berekening van de constructie.

Beveiliging

Rookmelders dienen te worden aangebracht conform NEN 3555.
Koolrijen, deuren en ramen in de afwezigheid schiedingsconstructie hebben een isolatievermogen conform NEN 5086 met een minimum waardeklasse 2. Vervaardigd onder KOND certificaat.
Glas aangebracht met " dient te worden uitgevoerd conform leverancier en NEN 3555.

Installaties

Elektra aanbrengen conform NEN 1010 in afstemming met lokaal nutsbedrijf.
Gedistributeerd aanbrengen conform NEN 1078.
Droogkast- en wateraanvoeren aansluiten conform NEN 1006.
Pompinstallatie aanbrengen conform NEN 2115 en NEN 3216.
Definitieve leidingverloop volgens opgeve installateur.

De bouwvoorraad aanbrengen/vervoeren/afvoeren en derhalve het bestemd voor de uitvoering.

Start documenten

Deze tekening zijn gebaseerd op de volgende uitgangspunten:
EVE Architecten B.V.
Definitief ontwerp met de datum: 3 juni 2016
Definitief kleur- en materiaallijst met de datum: 29 juli 2016

Via
Constructie rapport: 11 mei 2016

Indien een van de bovenstaande documenten is vernietigd, dan zijn de aanpassingen daarvan nog niet op deze tekening verwerkt.

Renovatie pictogrammen

Renovatie bouwkundig

EVE Architecten B.V.

Een van de twee

Postbus 115


7400 AC, Nieuw-Elst

T: 0554-45 50 50

E: info@eve-bv.nl

E: info@eve-bv.nl

K.v.K. 08050889

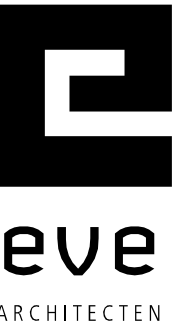

Project

PWH - Gebouw 1

Meine Simonsweg 101

2014 VA Haarlem

Opdrachtgever

Plaza West Haarlem B.V.

Zwolsseweg 1

7731 BC Ommen

Architect

ir. Edwin van Elk

Ontwerper

Ontwerper

Projectmanager

ing. Arie-Jan Franssen


Bouwkundig tekenaar

ing. Lennart Heet (JK)

Datum getekend

4 augustus 2017

Datum gewijzigd

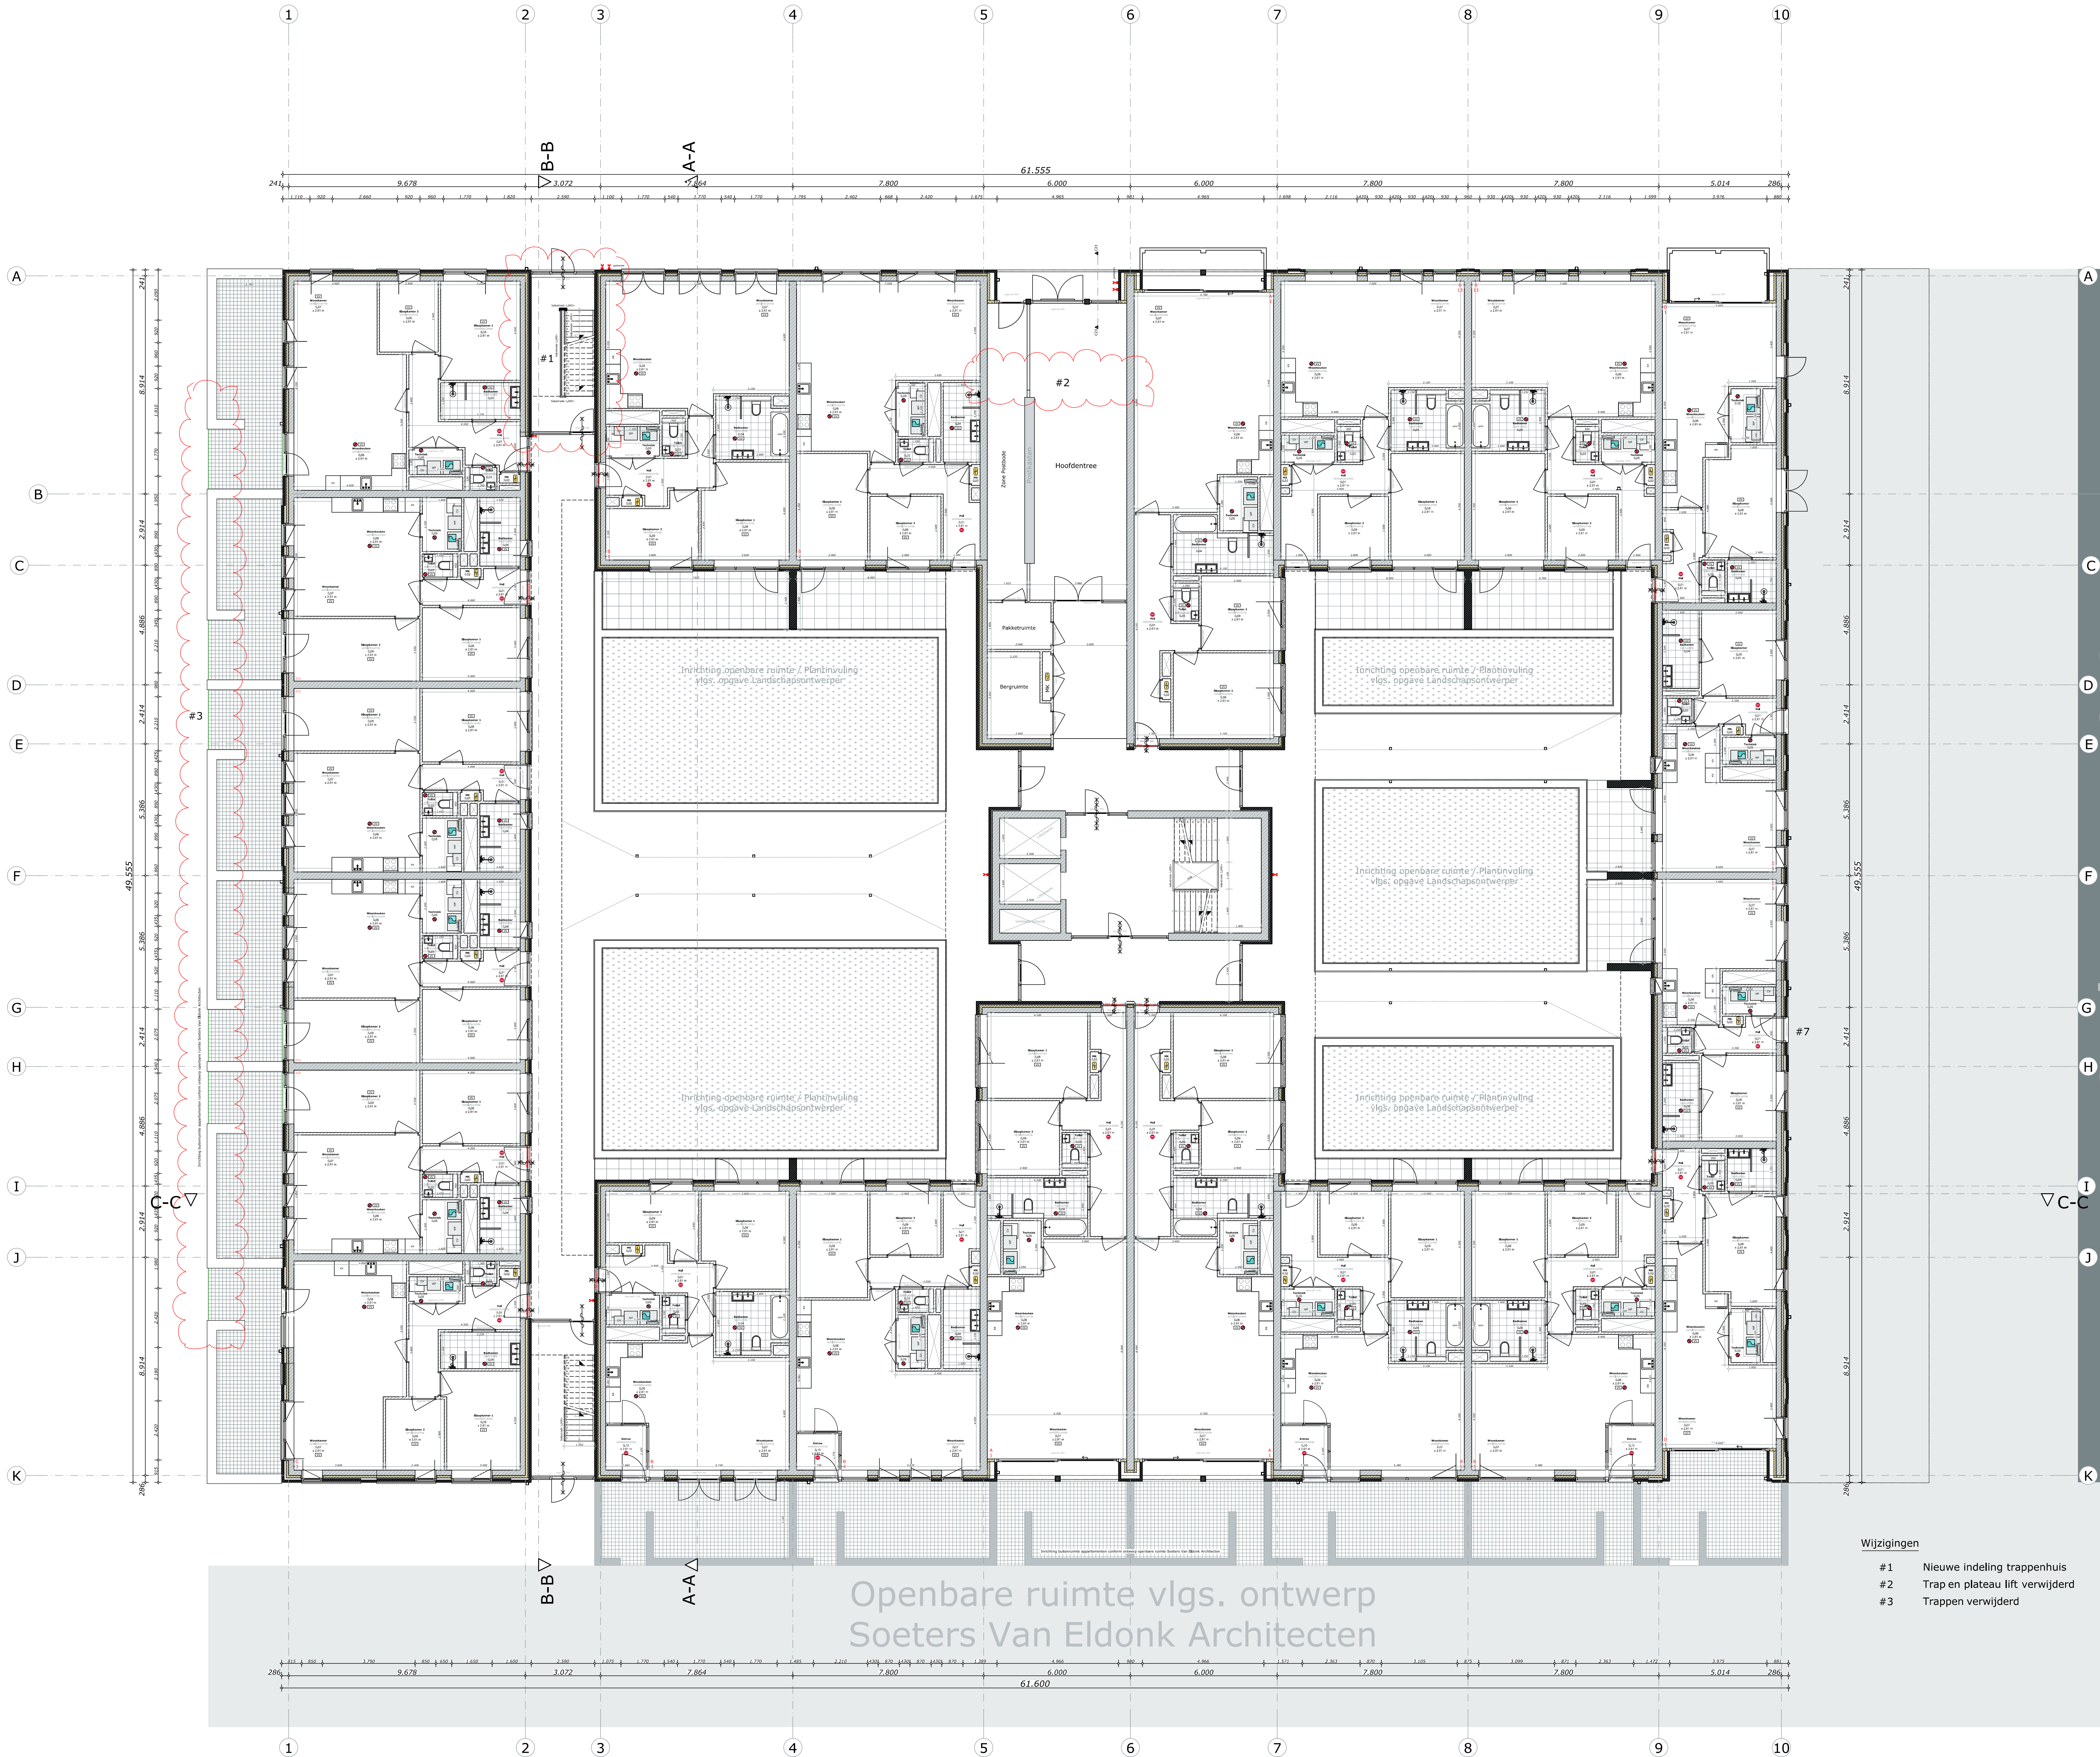

Legenda

Het ontwerp blijft te allen tijde eigendom van EVE Architecten B.V.
Voor alle werkzaamheden van EVE Architecten B.V. is de DNR 20011 van toepassing.

Alle wijzigingen dienen door EVE Architecten B.V. te worden goedgekeurd.

Het bouwen dient te geschieden overeenkomstig de eisen van het Bouwbesluit 2012, zoals deze luidt ten tijde van de de indeling van de bouwplaat.

De constructie dient te worden uitgevoerd volgens de tekening en berekening van de constructie.

Beveiliging:

Rookmelders dienen te worden aangebracht conform NEN 2355.
Koolrijen, deuren en ramen in de dwerfmuur schiedingsconstructie hebben een isolatiewaarde conform NEN 5086 met een minimum waardeklasse 2. Vervaardigd onder KOND certificaat.
Glas aangebracht met " dient te worden uitgevoerd conform leverancier en NEN 1569.

Installaties:

Elektra aanbrengen conform NEN 1010 in afstemming met lokaal netbedrijf.
Gedwongen aanbrengen conform NEN 1078.
Drukwater- en wateraanvoeren aansluiten conform NEN 1006.
Pompinstallatie aanbrengen conform NEN 2115 en NEN 3116.
Definitieve leidingenverloop volgens opgegeven installateur.

De afbouw van de bouwplaat en de vormgeving van de afbouw en derhalve het bestend voor de afbouw.

Start documenten

Deze tekening zijn gebaseerd op de volgende uitgangspunten:
EVE Architecten B.V.
Definitief ontwerp met de datum: 3 juni 2016
Definitief kleur- en materiaallijst met de datum: 29 juli 2016
VGA
Constructie rapport: 11 mei 2016

Indien een van de bovenstaande documenten is vernietigd, dan zijn de aanpassingen daarvan nog niet op deze tekening verwerkt.

Renovatie pictogrammen	
Renovatie bouwkundig	

EVE Architecten B.V.
Een van de werkkamers van EVE Architecten B.V.
Postbus 115
2014 AA Haarlem

T: 020-654 69 50
E: info@eve-arch.nl
T: 020-654 69 51
K.v.N.: 08090889



Project
PWV - Gebouw 1
Meine Simonsweg 101
2014 AA Haarlem

Opdrachtgever
Plaza West Hartem B.V.
Zwolsseweg 1
7731 BC Ommen

Architect
ir. Edwin van Elk

Ontwerper
Ontwerper

Projectmanager
ing. Arie-Jan Franssen

Bouwkundig tekenset
ing. Lennart Heet (JK)

Datum getekend
4 augustus 2017

Datum gewijzigd

Wijzigingen

#1	Nieuwe indeling trappenhuis
#2	Trap en plateau lift verwijderd
#3	Trappen verwijderd

Tekening
Begane grond + Wijzigingen

Status
Definitief

Schaal
1:100

Voor akkoord

(hoofd)architect projectmanager opdrachtgever