
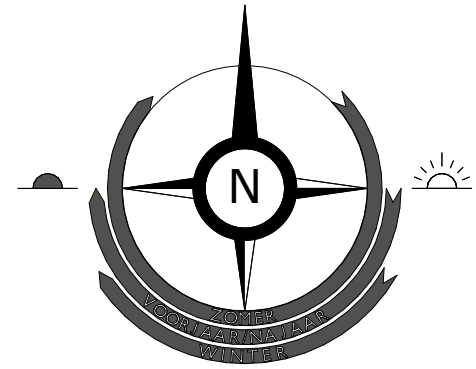


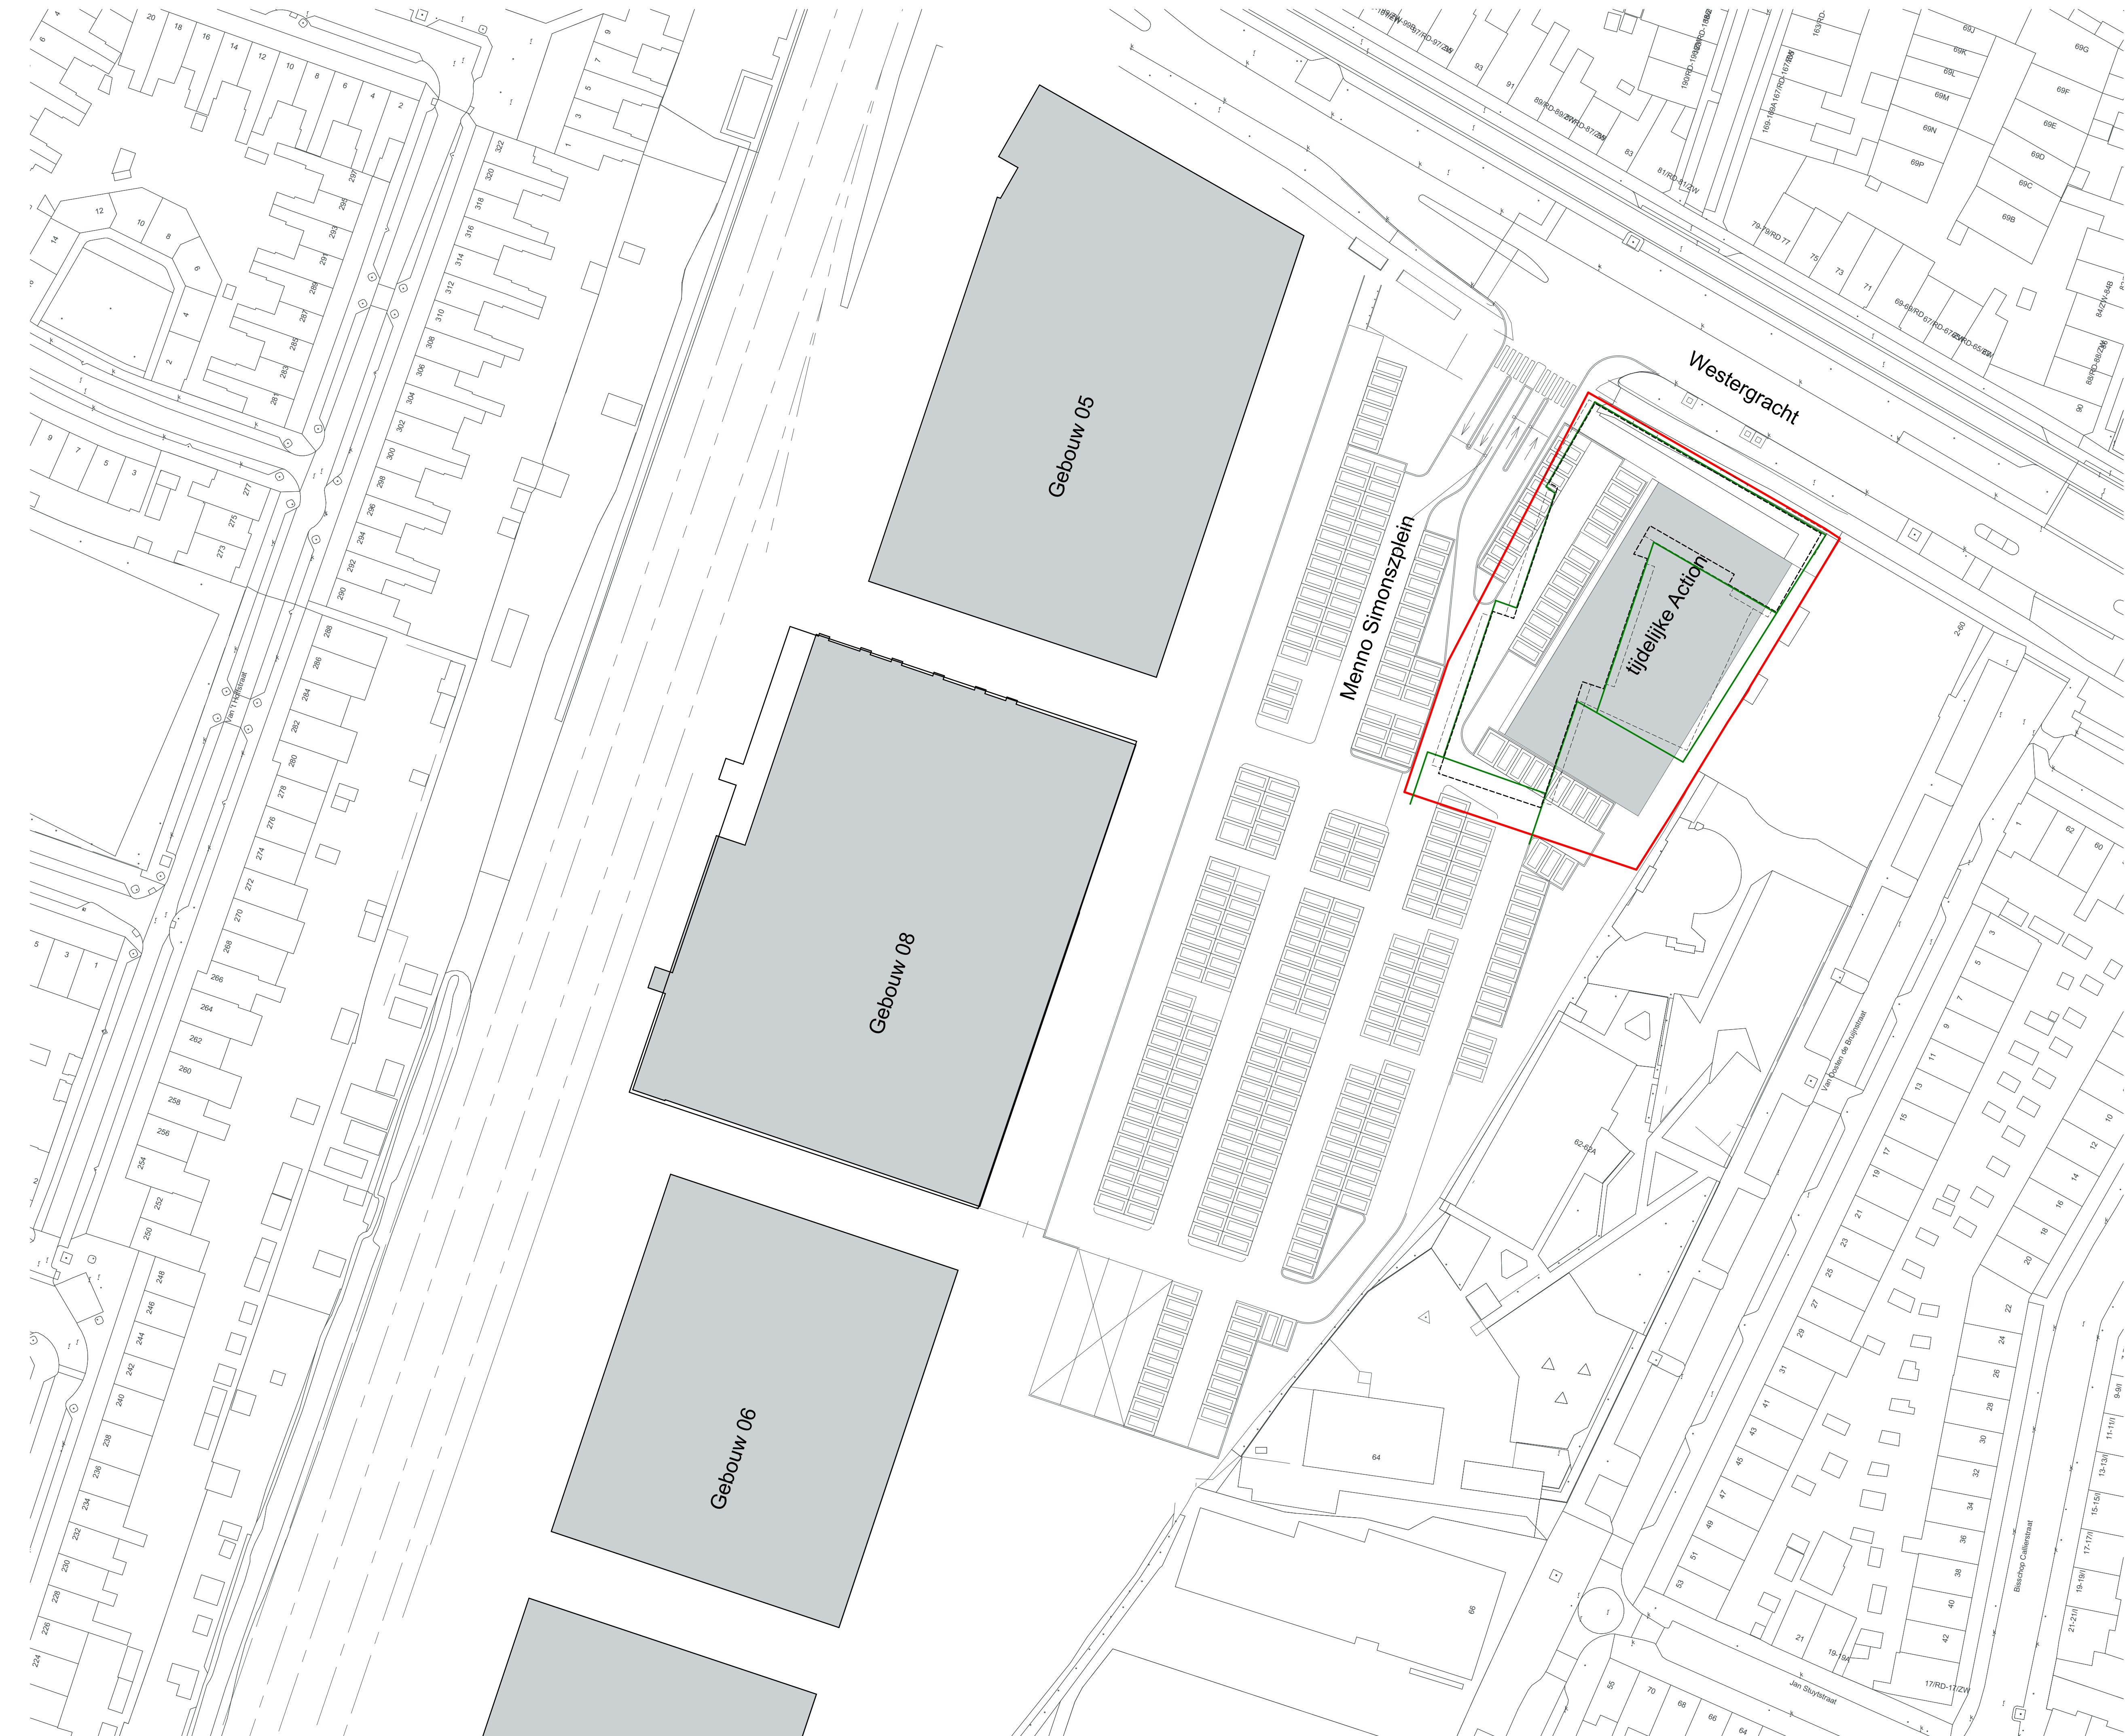

LEGENDA

ALGEMEEN

- Het ontwerp blijft te allen tijde eigendom van EVE Architecten B.V. Voor alle werkzaamheden van EVE Architecten B.V. is DNR 2011 van toepassing.
- Alle wijzigingen dienen door EVE Architecten B.V. te worden goedgekeurd.
- Het bouwen dient te geschieden overeenkomstig de eisen van het Bouwbesluit 2012, zoals deze luidt ten tijde van de indiening van de bouw aanvraag.
- De constructie dient te worden uitgevoerd volgens de tekening en berekening van de constructeur.
- De weerstand tegen bezijken van de hoofd draagconstructie bedraagt 90 minuten.
- Dit zijn bouw aanvraagtekeningen en derhalve niet bestemd voor de uitvoering

BOUWKUNDIGE ARCKERINGEN

- kadastrale grens
- bestemmingsplanlijn
- contour nieuwbouw
- contour balkons
- Entree gebouw

EVE Architecten B.V.
Ernst Machstraat 2
Postbus 115
7440 AC Nijverdal
T: 0548-65 69 50
E: info@eve-bv.nl
I: www.eve-bv.nl
KvKnr.: 08098089



ALGEMEEN

Project
Plaza Residences
Westergracht - Menno Simonszplein
Haarlem

Opdrachtgever
Plaza Residences B.V.
Zwolseweg 1
7731 BC Ommen

Hoofdarchitect
ir. Edwin van Elk

Projectmanager
ing. Martijn Schulenburg

Bouwkundig tekenaar
ing. Harold Gerritsen Mulkes

TEKENING

Onderdeel
Situatie bestaand

Schaal
1:500

Datum getekend
1 april 2021

Datum gewijzigd
23 april 2021
28 mei 2021
31 augustus 2021



Formaat
A1 (594x841)

Status
Definitief

Gecontroleerd

- | | | |
|------------------|---------|----------------|
| | | |
| (hoofd)architect | collega | projectmanager |



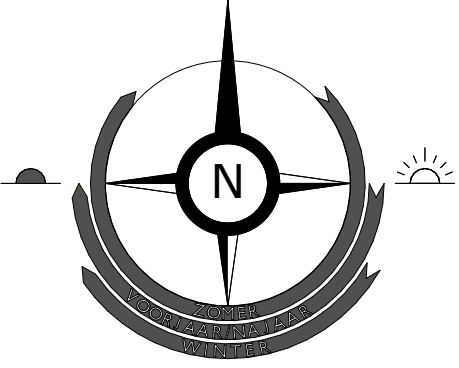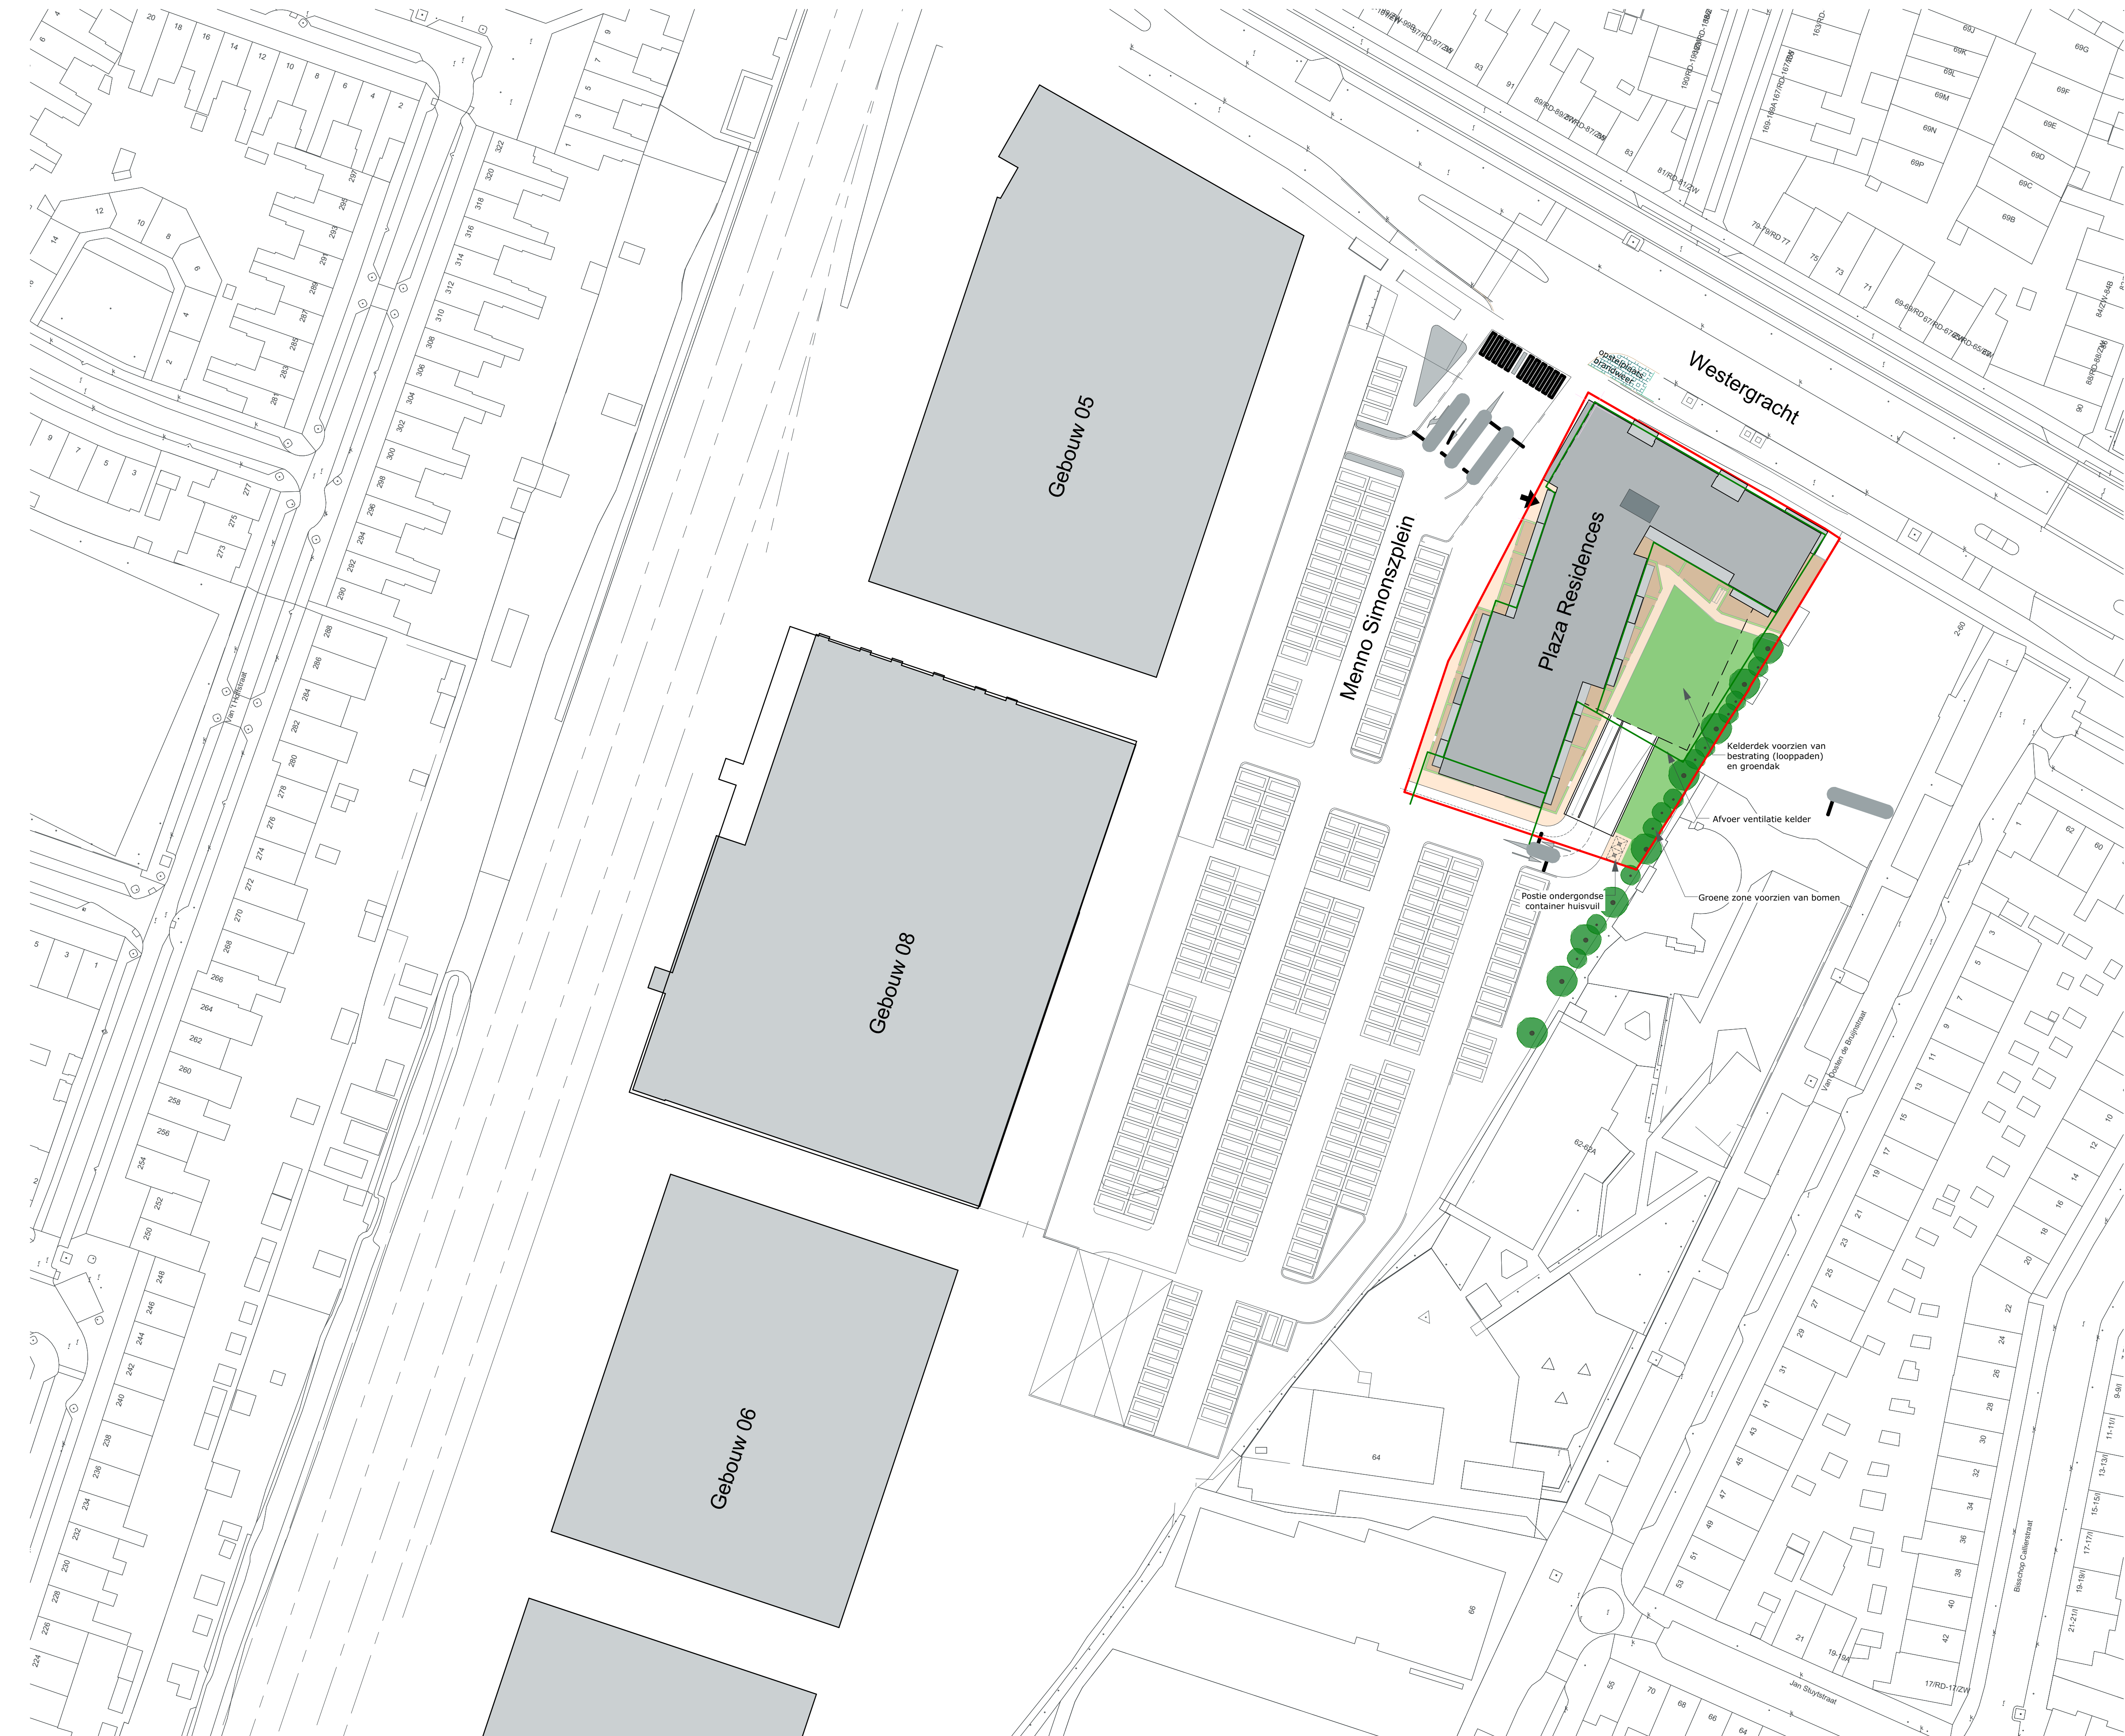

LEGENDA

- ALGEMEEN
- Het ontwerp blijft te allen tijde eigendom van EVE Architecten B.V. Voor alle werkzaamheden van EVE Architecten B.V. is DNR 2011 van toepassing.
 - Alle wijzigingen dienen door EVE Architecten B.V. te worden goedgekeurd.
 - Het bouwen dient te geschieden overeenkomstig de eisen van het Bouwbesluit 2012, zoals deze luidt ten tijde van de indiening van de bouw aanvraag.
 - De constructie dient te worden uitgevoerd volgens de tekening en berekening van de constructeur.
 - De weerstand tegen bezijken van de hoofd draagconstructie bedraagt 90 minuten.
 - Dit zijn bouw aanvraag tekeningen en derhalve niet bestemd voor de uitvoering

BOUWKUNDIGE ARCKERINGEN

- kadastrale grens
 - bestemmingsplanlijn
 - contour nieuwbouw
 - contour balkons
- ▲ Entree gebouw

EVE Architecten B.V.
Ernst Machstraat 2
Postbus 115
7440 AC Nijverdal

T: 0548-65 69 50
E: info@eve-bv.nl
I: www.eve-bv.nl
KvKnr.: 08098089



ALGEMEEN

Project
Plaza Residences
Westergracht - Menno Simonszplein
Haarlem

Opdrachtgever
Plaza Residences B.V.
Zwolsesweg 1
7731 BC Ommen

Hoofdarchitect
ir. Edwin van Elk

Projectmanager
ing. Martijn Schulenburg

Bouwkundig tekenaar
ing. Harold Gerritsen Mulkes

TEKENING

Onderdeel
Situatie gewijzigd

Schaal
1:500

Formaat
A1 (594x841)

Datum getekend
1 april 2021

Status
Definitief

Datum gewijzigd
23 april 2021
28 mei 2021
31 augustus 2021

Gecontroleerd

(hoofd)architect	collega	projectmanager

LEGENDA

ALGEMEEN

1. Het ontwerp blijft te allen tijde eigendom van EVE Architecten B.V. Voor alle werkzaamheden van EVE Architecten B.V. is DNR 2011 van toepassing.
2. Alle wijzigingen dienen door EVE Architecten B.V. te worden goedgekeurd.
3. Het bouwen dient te geschieden overeenkomstig de eisen van het Bouwbesluit 2012, zoals deze luidt ten tijde van de indiening van de bouw aanvraag.
4. De constructie dient te worden uitgevoerd volgens de tekening en berekening van de constructeur.
5. De weerstand tegen bezijken van de hoofd draagconstructie bedraagt 90 minuten.
6. Dit zijn bouw aanvraag tekeningen en derhalve niet bestemd voor de uitvoering

IMPRESSIES

De tekeningen en afbeeldingen geven een impressie van het ontwerp. De werkelijke uitvoering en de werkelijke kleuren van gevels, schilderwerk en dakbedekkingen etc. kunnen afwijken. Aan deze tekeningen kunnen, ondanks alle zorgvuldigheid die is nagestreefd, géén rechten worden ontleend.

MAATVOERING EN INRICHTING

De maten op de tekening zijn circa-maten en zijn, tenzij anders aangegeven, in millimeters. Bij de maatvoering tussen de wanden is geen rekening gehouden met enige wandafwerking, zoals wandtegels en spuitwerk. Daarnaast kunnen zich tijdens de bouw veranderingen voordoen die kunnen leiden tot maatverschillen. Op de tekening aangegeven meubilair en apparatuur dienen alleen ter oriëntatie.

SYMBOLEN

- Meterkast
- Ruimte v.z.v. mechanische luchtvoering, positie n.t.b. door installateur
- Ruimte v.z.v. (mechanische) luchttoevoer, positie n.t.b. door installateur
- Mechanische gebalanceerde ventilatiebox
- Ventilatie box
- Wp Warmtepomp
- Bolervat
- Vt Ventilatie rooster / Suskast
- Ruimte v.z.v. rookmelder conform NEN 2555, positie n.t.b. door installateur
- Ruimte v.z.v. vloerverwarming
- hwa Hemelwaterafvoer
- Ruimte v.z.v. noodverlichting
- Deur van binnen uit zonder sleutel te openen
- WBDO 30 minuten
- WBDO 60 minuten
- Zelfsluitende deur v.z.v. vrijloopdranger welke gekoppeld is op de rookmelder
- Gltr, Draagbare schuimblusser 6 liter
- Vluchtrouteaanduiding

BOUWKUNDIGE ARCKERINGEN

- Gevelsteen, uitvoering volgens kleur- en materiaalstaat
- Isolatie, volgens EP-berekening
- Ytongwand
- Prefab beton, volgens constructeur
- Beton, volgens constructeur
- Hout skelet bouw, volgens constructeur

EVE Architecten B.V.
Ernst Machstraat 2
Postbus 115
7440 AC Nijverdal
T: 0548-65 69 50
E: info@eve-bv.nl
I: www.eve-bv.nl
KvKnr.: 08098089



ALGEMEEN

Project
Plaza Residences
Westergracht - Menno Simonsplein
Haarlem

Opdrachtgever
Plaza Residences B.V.
Zwolsseweg 1
7731 BC Ommen

Hoofdarchitect
ir. Edwin van Elk

Projectmanager
ing. Martijn Schulenburg

Bouwkundig tekenaar
ing. Harold Gerritsen Mulkes

TEKENING

Onderdeel
Kelder -2

Schaal
1:100

Datum getekend
1 april 2021

Datum gewijzigd
23 april 2021
28 mei 2021
31 augustus 2021


Formaat
A1 (594x841)

Status
Definitief

Gecontroleerd

- (hoofd)architect
- collega
- projectmanager

VO3906-003
OMGEVINGSVERGUNNING

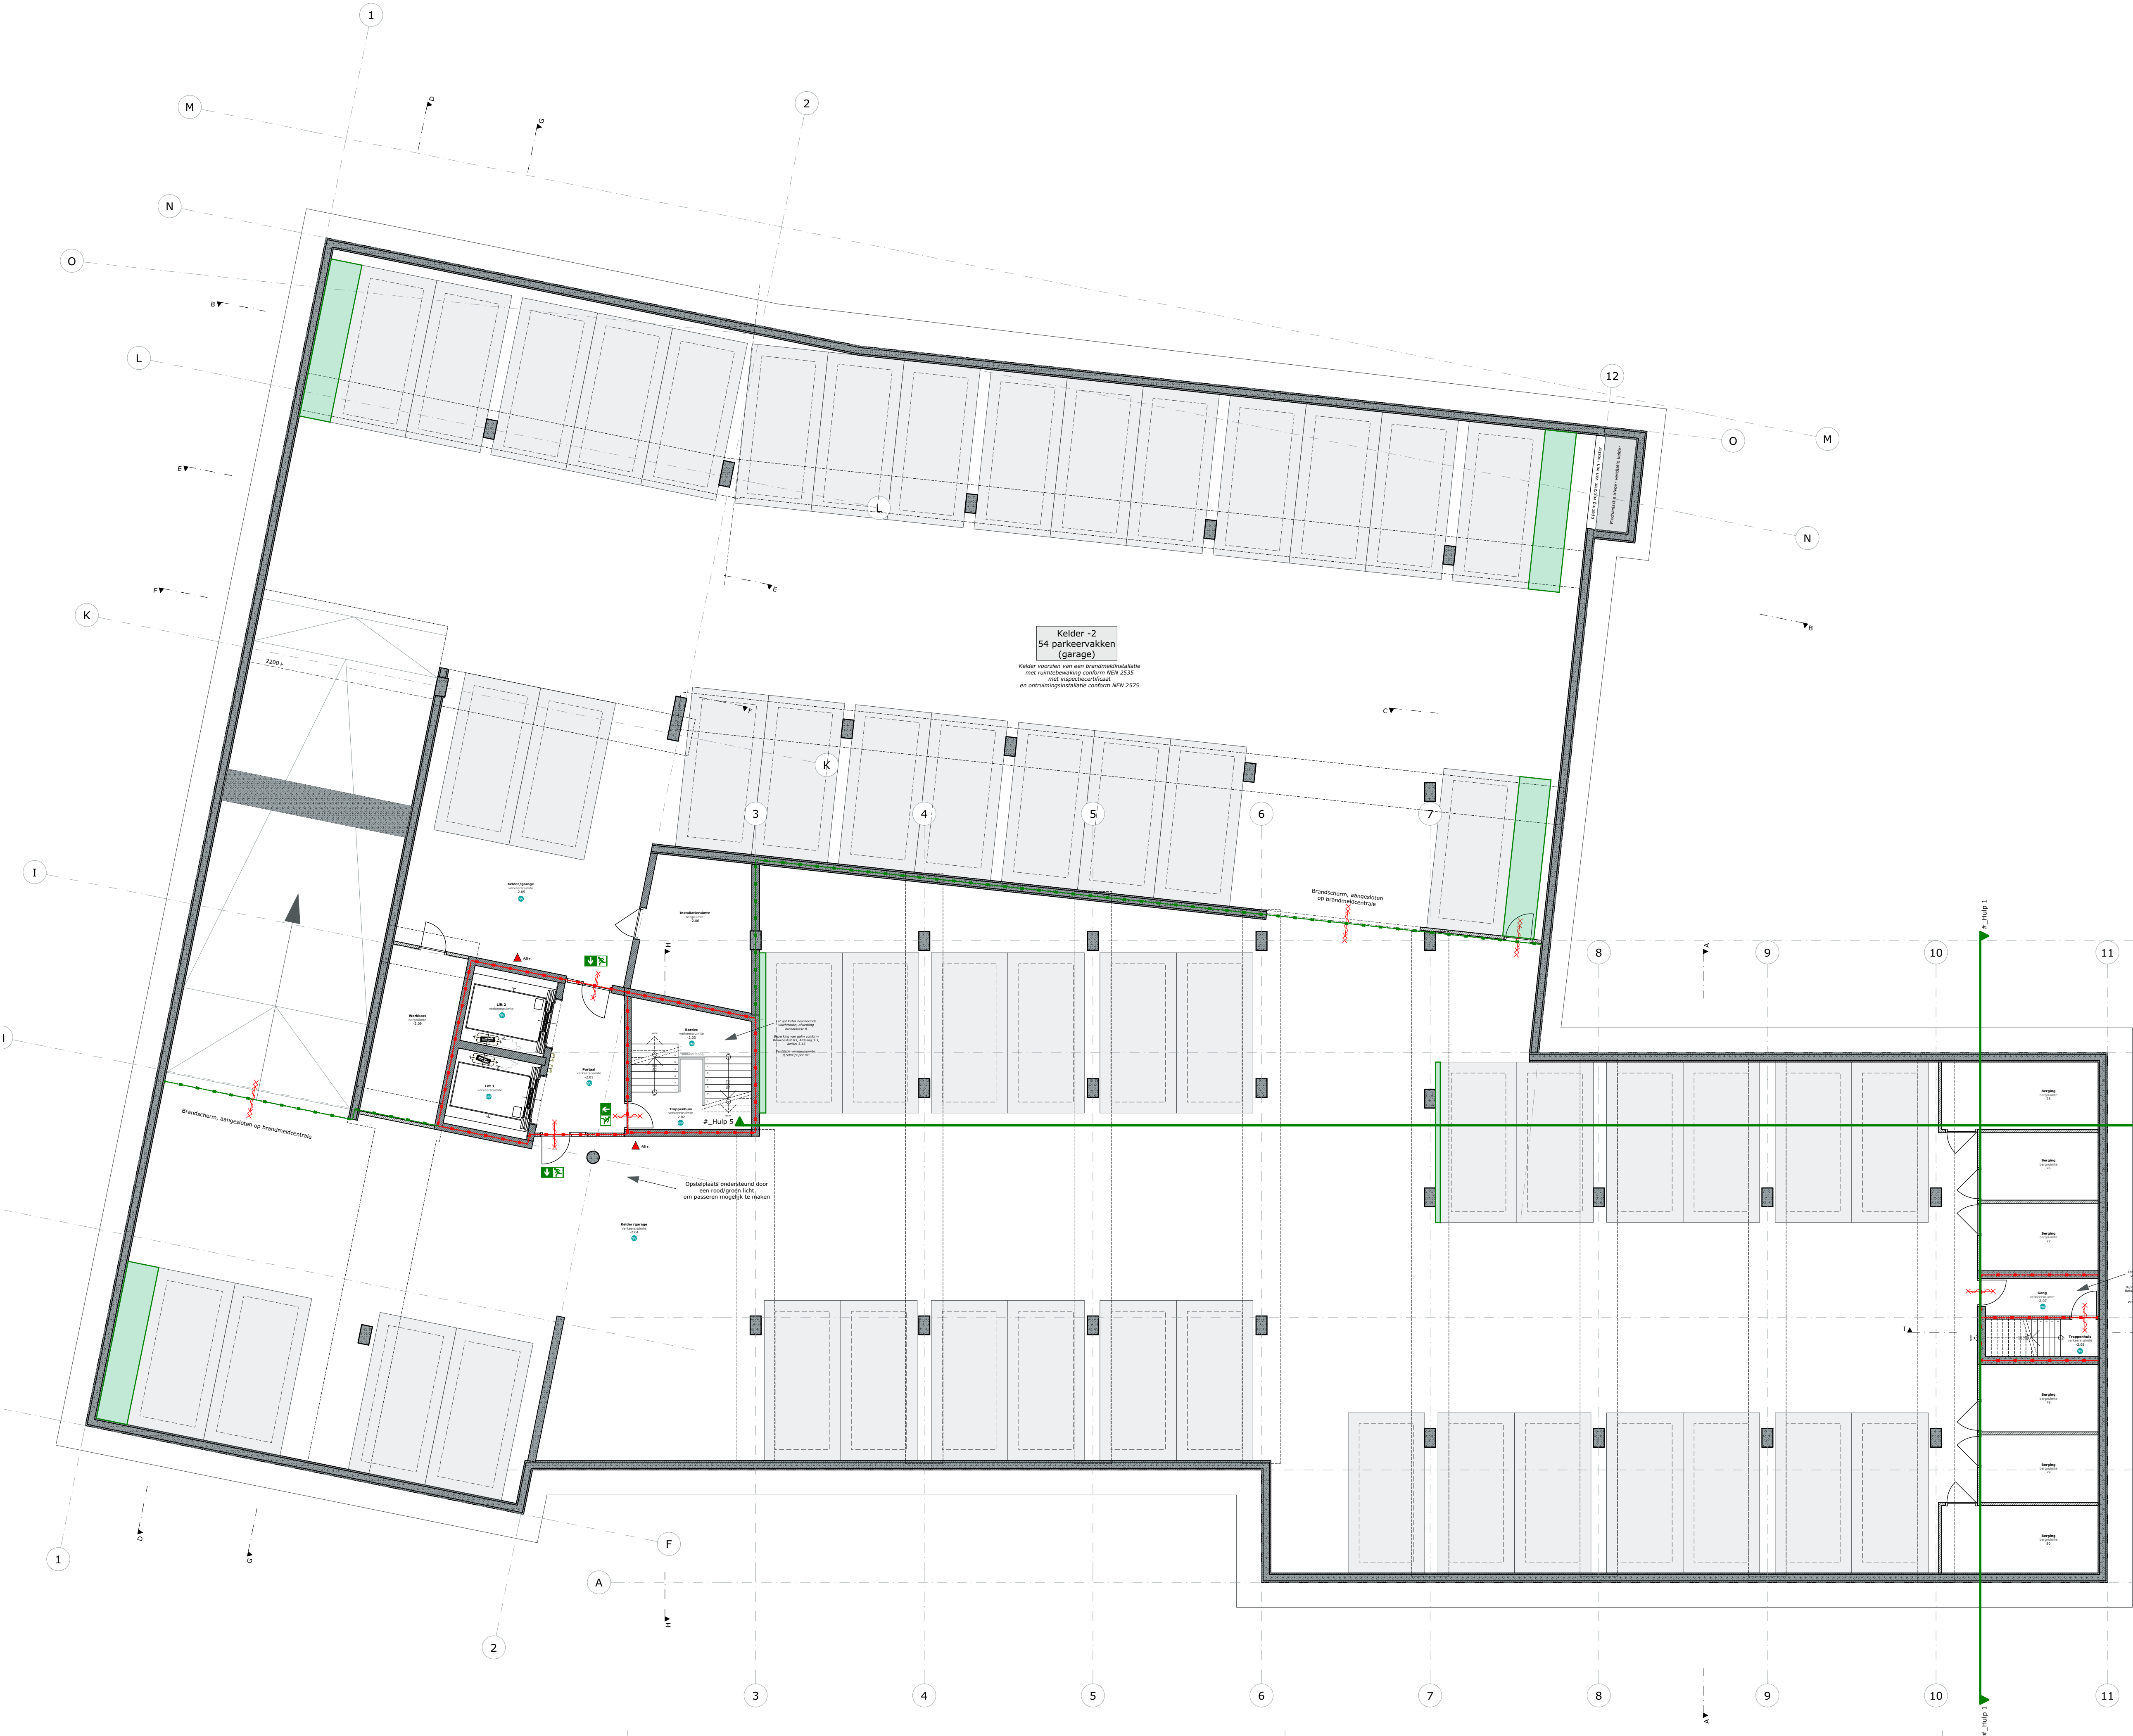

LEGENDA

ALGEMEEN

1. Het ontwerp blijft te allen tijde eigendom van EVE Architecten B.V.
Voor alle werkzaamheden van EVE Architecten B.V. is DNR 2011 van toepassing.
2. Alle wijzigingen dienen door EVE Architecten B.V. te worden goedgekeurd.
3. Het bouwen dient te geschieden overeenkomstig de eisen van het Bouwbesluit 2012, zoals deze luidt ten tijde van de indiening van de bouw aanvraag.
4. De constructie dient te worden uitgevoerd volgens de tekening en berekening van de constructeur.
5. De weerstand tegen bezwijken van de hoofd draagconstructie bedraagt 90 minuten.
6. Dit zijn bouw aanvraag tekeningen en derhalve niet bestemd voor de uitvoering

IMPRESSIES

De tekeningen en afbeeldingen geven een impressie van het ontwerp. De werkelijke uitvoering en de werkelijke kleuren van gevels, schilderwerk en dakbedekkingen etc. kunnen afwijken. Aan deze tekeningen kunnen, ondanks alle zorgvuldigheid die is nagestreefd, géén rechten worden ontleend.

MAATVOERING EN INRICHTING

De maten op de tekening zijn circa-maten en zijn, tenzij anders aangegeven, in millimeters. Bij de maatvoering tussen de wanden is geen rekening gehouden met enige wandafwerking, zoals wandtegels en spuitwerk. Daarnaast kunnen zich tijdens de bouw veranderingen voordoen die kunnen leiden tot maatverschillen. Op de tekening aangegeven meubilair en apparatuur dienen alleen ter oriëntatie.

SYMBOLEN

- Meterkast
- Ruimte v.z.v. mechanische lucht afvoer, positie n.t.b. door installateur
- Ruimte v.z.v. (mechanische) lucht toevoer, positie n.t.b. door installateur
- Mechanische gebalanceerde ventilatiebox
- Ventilatie box
- Wp Warmtepomp
- Bolervat
- vt Ventilatie rooster / Suskast
- Ruimte v.z.v. rookmelder conform NEN 2555, positie n.t.b. door installateur
- Ruimte v.z.v. vloerverwarming
- hwa Hemelwater afvoer
- Ruimte v.z.v. noodverlichting
- Deur van binnen uit zonder sleutel te openen
- WBDO 30 minuten
- WBDO 60 minuten
- Zelfsluitende deur v.z.v. vrijloopdranger welke gekoppeld is op de rookmelder
- Gltr, Draagbare schuimblusser 6 liter
- Vluchtroute aanduiding

BOUWKUNDIGE ARCKERINGEN

- Gevelsteen, uitvoering volgens kleur- en materiaal staat
- Isolatie, volgens EP-berekening
- Ytongwand
- Prefab beton, volgens constructeur
- Beton, volgens constructeur
- Hout skelet bouw, volgens constructeur

EVE Architecten B.V.
Ernst Machstraat 2
Postbus 115
7440 AC Nijverdal
T: 0548-65 69 50
E: info@eve-bv.nl
I: www.eve-bv.nl
KvKnr.: 08098089



ALGEMEEN

Project

Plaza Residences
Westergracht - Menno Simonszplein
Haarlem

Opdrachtgever

Plaza Residences B.V.
Zwolseweg 1
7731 BC Ommen

Hoofdarchitect

ir. Edwin van Elk

Projectmanager

ing. Martijn Schultenburg

Bouwkundig tekenaar

ing. Harold Gerritsen Mulkes

TEKENING

Onderdeel

Kelder -1

Schaal

1:100

Datum getekend

1 april 2021

Datum gewijzigd

23 april 2021

28 mei 2021

31 augustus 2021


Formaat

A1 (594x841)


Status

Definitief


Gecontroleerd

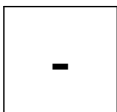

(hoofd)architect

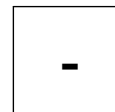

collega

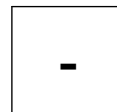

projectmanager



VO3906-004
OMGEVINGSVERGUNNING



LEGENDA

ALGEMEEN

1. Het ontwerp blijft te allen tijde eigendom van EVE Architecten B.V. Voor alle werkzaamheden van EVE Architecten B.V. is DNR 2011 van toepassing.
2. Alle wijzigingen dienen door EVE Architecten B.V. te worden goedgekeurd.
3. Het bouwen dient te geschieden overeenkomstig de eisen van het Bouwbesluit 2012, zoals deze luidt ten tijde van de indiening van de bouw aanvraag.
4. De constructie dient te worden uitgevoerd volgens de tekening en berekening van de constructeur.
5. De weerstand tegen bezwijken van de hoofd draagconstructie bedraagt 90 minuten.
6. Dit zijn bouw aanvraagtekeningen en derhalve niet bestemd voor de uitvoering.

IMPRESSIES

De tekeningen en afbeeldingen geven een impressie van het ontwerp. De werkelijke uitvoering en de werkelijke kleuren van gevels, schilderwerk en dakbedekkingen etc. kunnen afwijken. Aan deze tekeningen kunnen, ondanks alle zorgvuldigheid die is nagestreefd, géén rechten worden ontleend.

MAATVOERING EN INRICHTING

De maten op de tekening zijn circa-maten en zijn, tenzij anders aangegeven, in millimeters. Bij de maatvoering tussen de wanden is geen rekening gehouden met enige wandafwerking, zoals wandtegels en spuitwerk. Daarnaast kunnen zich tijdens de bouw veranderingen voordoen die kunnen leiden tot maatverschillen. Op de tekening aangegeven meubilair en apparatuur dienen alleen ter oriëntatie.

SYMBOLEN

- Meterkast
- Ruimte v.z.v. mechanische lucht afvoer, positie n.t.b. door installateur
- Ruimte v.z.v. (mechanische) lucht toevoer, positie n.t.b. door installateur
- Mechanische gebalanceerde ventilatiebox
- Ventilatie box
- Wp Warmtepomp
- Boilervat
- Vt Ventilatie rooster / Suskast
- Ruimte v.z.v. rookmelder conform NEN 2555, positie n.t.b. door installateur
- Ruimte v.z.v. vloerverwarming
- hwa Hemelwater afvoer
- Ruimte v.z.v. noodverlichting
- Deur van binnen uit zonder sleutel te openen
- WBDO 30 minuten
- WBDO 60 minuten
- Zelfsluitende deur v.z.v. vrijloopdranger welke gekoppeld is op de rookmelder
- Gltr, Draagbare schuimblusser 6 liter
- Vluchtroute aanduiding

BOUWKUNDIGE ARCKERINGEN

- Gevelsteen, uitvoering volgens kleur- en materiaalstaat
- Isolatie, volgens EP-berekening
- Ytongwand
- Prefab beton, volgens constructeur
- Beton, volgens constructeur
- Hout skelet bouw, volgens constructeur

EVE Architecten B.V.
Ernst Machstraat 2
Postbus 115
7440 AC Nijverdal
T: 0548-65 69 50
E: info@eve-bv.nl
I: www.eve-bv.nl
KvKnr.: 08098089



ALGEMEEN

Project

Plaza Residences
Westergracht - Menno Simonszplein
Haarlem

Opdrachtgever

Plaza Residences B.V.
Zwolsesweg 1
7731 BC Ommen

Hoofddarchitect

ir. Edwin van Elk

Projectmanager

ing. Martijn Schultenburg

Bouwkundig tekenaar

ing. Harold Gerritsen Mulkes

TEKENING

Onderdeel

Begane grond

Schaal

1:100

Datum getekend

1 april 2021

Datum gewijzigd

23 april 2021

28 mei 2021

31 augustus 2021


Formaat

A1 (594x841)


Status

Definitief


Gecontroleerd

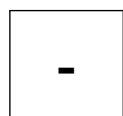

(hoofd)architect

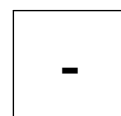

collega

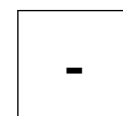

projectmanager



VO3906-005
OMGEVINGSVERGUNNING

LEGENDA

ALGEMEEN

1. Het ontwerp blijft te allen tijde eigendom van EVE Architecten B.V.
Voor alle werkzaamheden van EVE Architecten B.V. is DNR 2011 van toepassing.
2. Alle wijzigingen dienen door EVE Architecten B.V. te worden goedgekeurd.
3. Het bouwen dient te geschieden overeenkomstig de eisen van het Bouwbesluit 2012, zoals deze luidt ten tijde van de indiening van de bouw aanvraag.
4. De constructie dient te worden uitgevoerd volgens de tekening en berekening van de constructeur.
5. De weerstand tegen bezijken van de hoofd draagconstructie bedraagt 90 minuten.
6. Dit zijn bouw aanvraag tekeningen en derhalve niet bestemd voor de uitvoering

IMPRESSIES

De tekeningen en afbeeldingen geven een impressie van het ontwerp. De werkelijke uitvoering en de werkelijke kleuren van gevels, schilderwerk en dakbedekkingen etc. kunnen afwijken. Aan deze tekeningen kunnen, ondanks alle zorgvuldigheid die is nagestreefd, géén rechten worden ontleend.

MAATVOERING EN INRICHTING

De maten op de tekening zijn circa-maten en zijn, tenzij anders aangegeven, in millimeters. Bij de maatvoering tussen de wanden is geen rekening gehouden met enige wandafwerking, zoals wandtegels en spuitwerk. Daarnaast kunnen zich tijdens de bouw veranderingen voordoen die kunnen leiden tot maatverschillen. Op de tekening aangegeven meubilair en apparatuur dienen alleen ter oriëntatie.

SYMBOLEN

- Meterkast
- Ruimte v.z.v. mechanische lucht afvoer, positie n.t.b. door installateur
- Ruimte v.z.v. (mechanische) lucht toevoer, positie n.t.b. door installateur
- Mechanische gebalanceerde ventilatiebox
- Ventilatie box
- Wp Warmtepomp
- Boilervat
- vt Ventilatie rooster / Suskast
- Ruimte v.z.v. rookmelder conform NEN 2555, positie n.t.b. door installateur
- Ruimte v.z.v. vloerverwarming
- hwa Hemelwater afvoer
- Ruimte v.z.v. noodverlichting
- Deur van binnen uit zonder sleutel te openen
- WBDO 30 minuten
- WBDO 60 minuten
- Zelfsluitende deur v.z.v. vrijloopdranger welke gekoppeld is op de rookmelder
- Gltr, Draagbare schuimblusser 6 liter
- Vluchtroute aanduiding

BOUWKUNDIGE ARCKERINGEN

- Gevelsteen, uitvoering volgens kleur- en materiaal staat
- Isolatie, volgens EP-berekening
- Ytongwand
- Prefab beton, volgens constructeur
- Beton, volgens constructeur
- Hout skelet bouw, volgens constructeur

EVE Architecten B.V.
Ernst Machstraat 2
Postbus 115
7440 AC Nijverdal
T: 0548-65 69 50
E: info@eve-bv.nl
I: www.eve-bv.nl
KvKnr.: 08098089



ALGEMEEN

Project
Plaza Residences
Westergracht - Menno Simonszplein
Haarlem

Opdrachtgever
Plaza Residences B.V.
Zwolseweg 1
7731 BC Ommen

Hoofdarchitect
ir. Edwin van Elk

Projectmanager
ing. Martijn Schultenburg

Bouwkundig tekenaar
ing. Harold Gerritsen Mulkes

TEKENING

Onderdeel
Verdieping 1

Schaal
1:100

Datum getekend
1 april 2021

Datum gewijzigd
23 april 2021
28 mei 2021
31 augustus 2021


Formaat
A1 (594x841)

Status
Definitief

Gecontroleerd

- (hoofd)architect
- collega
- projectmanager

VO3906-008
OMGEVINGSVERGUNNING

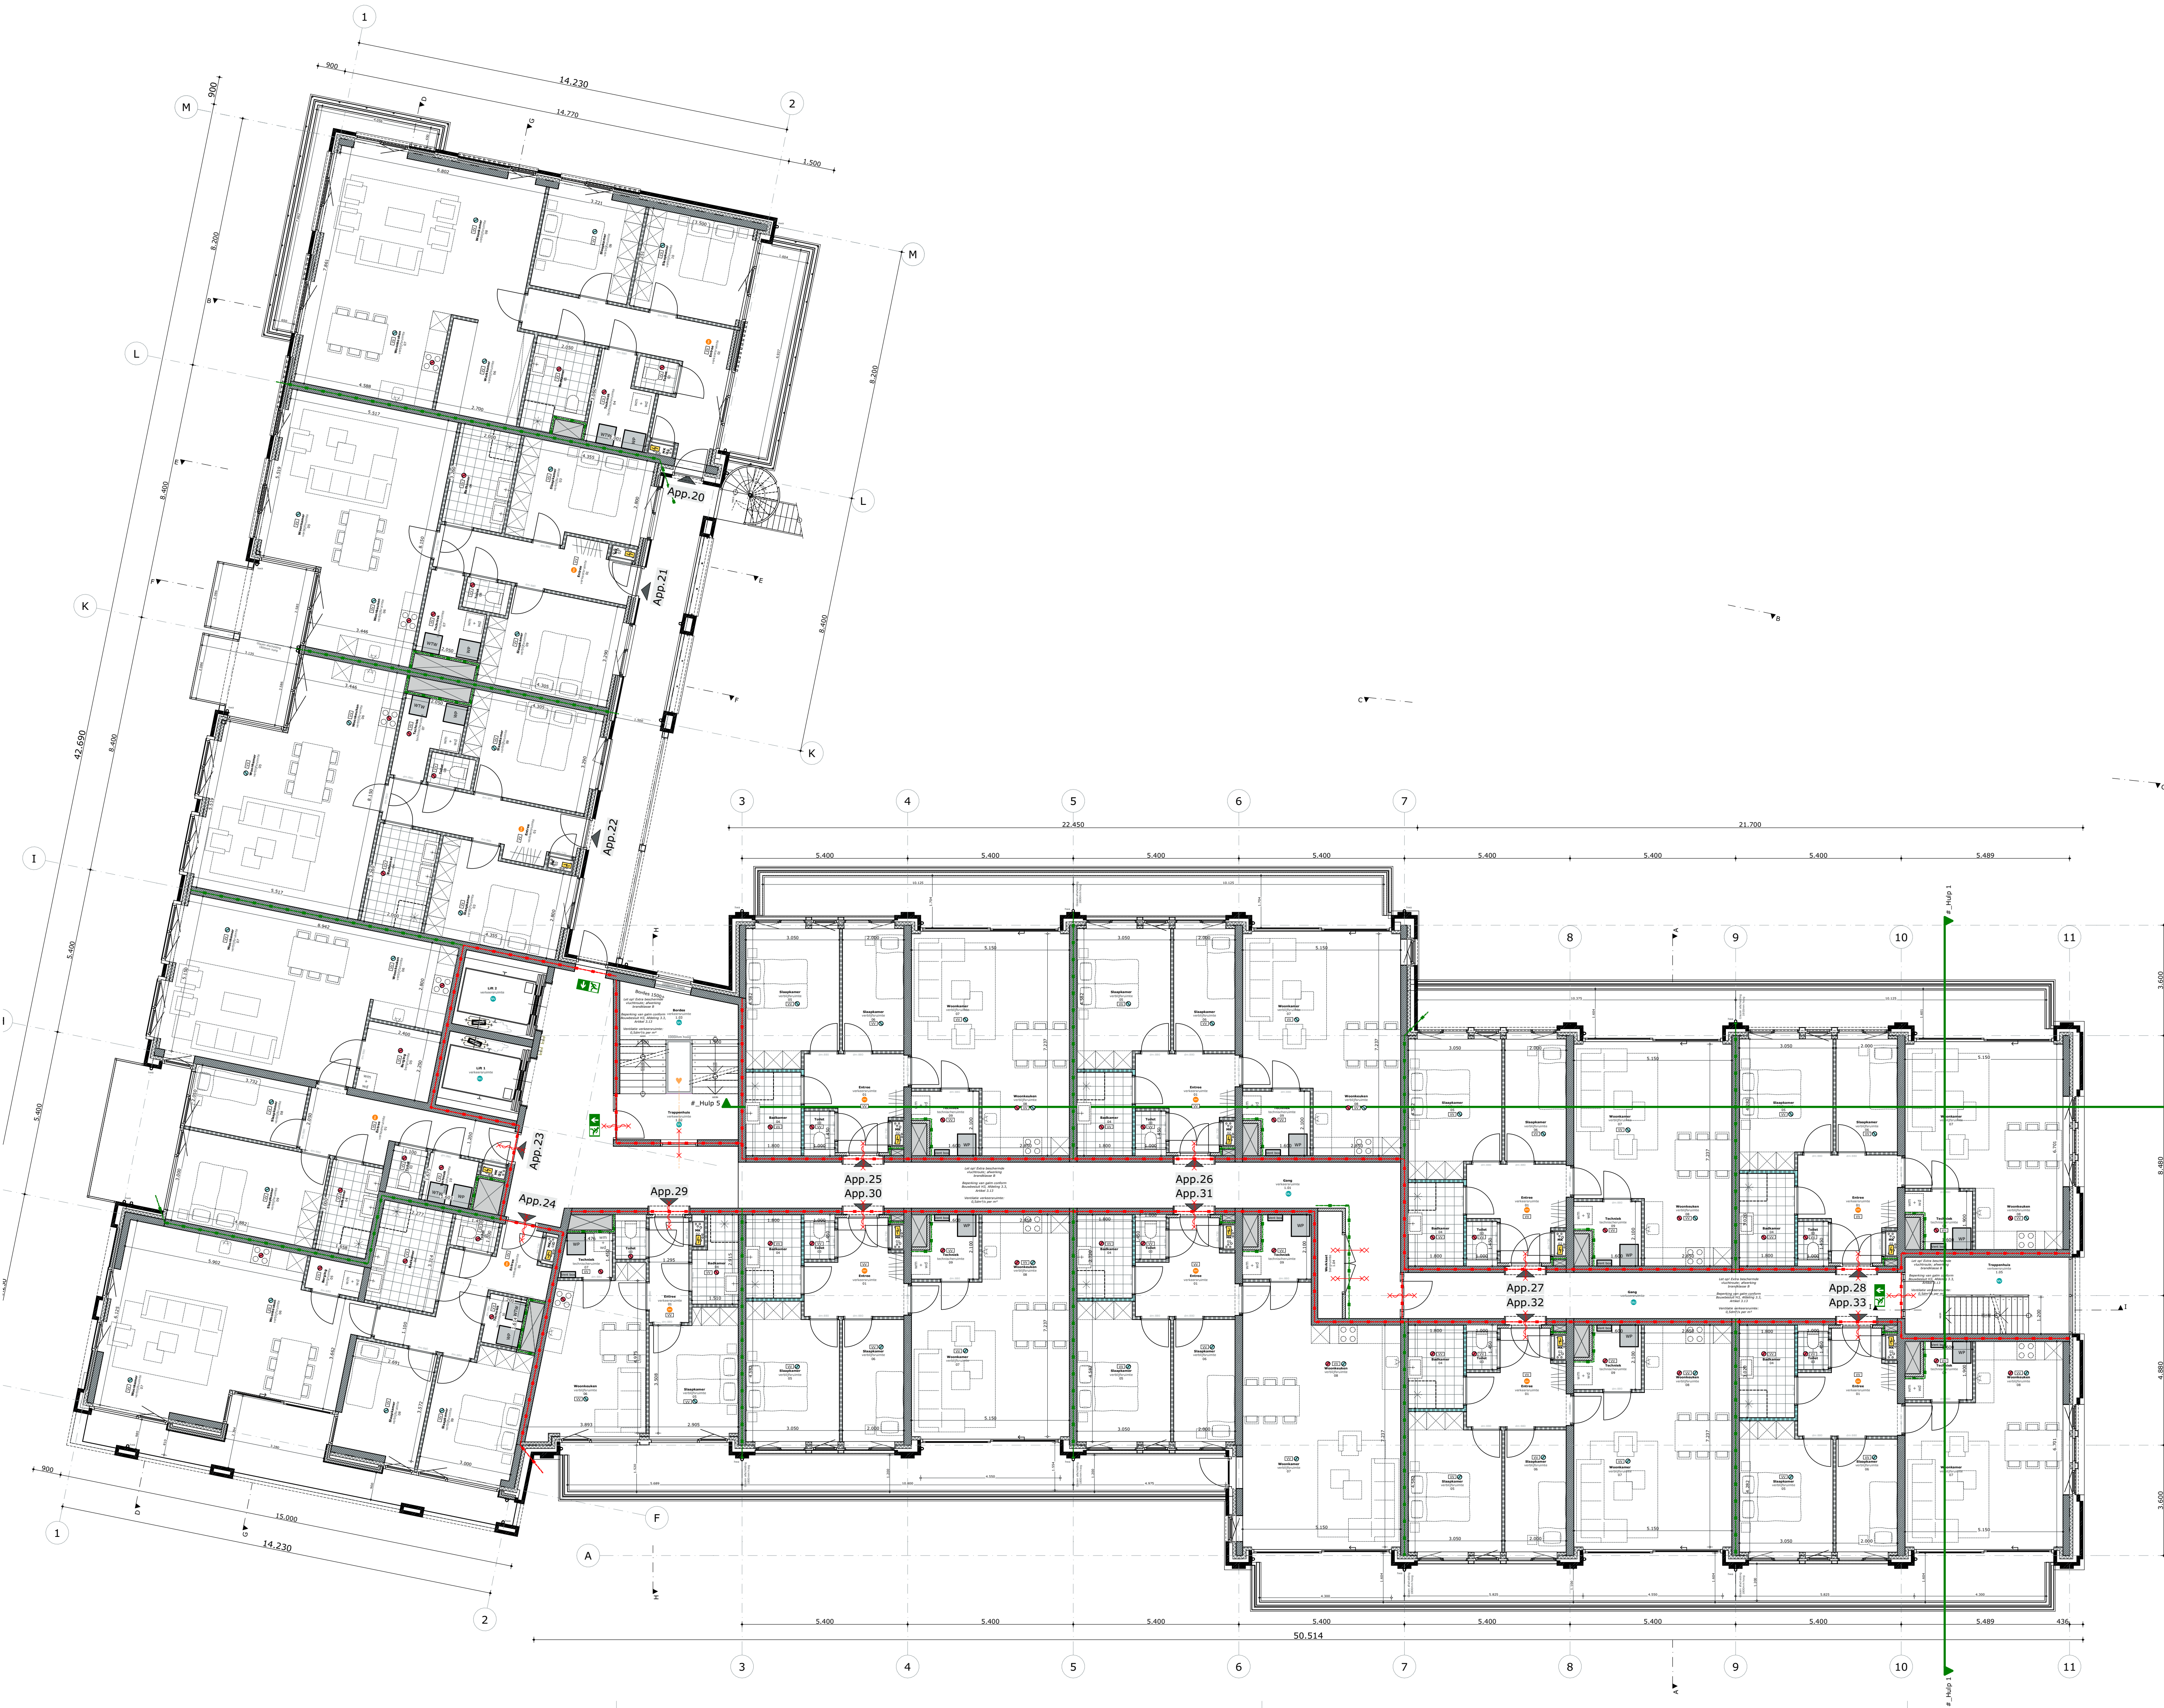

LEGENDA

ALGEMEEN

1. Het ontwerp blijft te allen tijde eigendom van EVE Architecten B.V. Voor alle werkzaamheden van EVE Architecten B.V. is DNR 2011 van toepassing.
2. Alle wijzigingen dienen door EVE Architecten B.V. te worden goedgekeurd.
3. Het bouwen dient te geschieden overeenkomstig de eisen van het Bouwbesluit 2012, zoals deze luidt ten tijde van de indiening van de bouw aanvraag.
4. De constructie dient te worden uitgevoerd volgens de tekening en berekening van de constructeur.
5. De weerstand tegen bezwijken van de hoofd draagconstructie bedraagt 90 minuten.
6. Dit zijn bouw aanvraagtekeningen en derhalve niet bestemd voor de uitvoering

IMPRESSIES

De tekeningen en afbeeldingen geven een impressie van het ontwerp. De werkelijke uitvoering en de werkelijke kleuren van gevels, schilderwerk en dakbedekkingen etc. kunnen afwijken. Aan deze tekeningen kunnen, ondanks alle zorgvuldigheid die is nagestreefd, géén rechten worden ontleend.

MAATVOERING EN INRICHTING

De maten op de tekening zijn circa-maten en zijn, tenzij anders aangegeven, in millimeters. Bij de maatvoering tussen de wanden is geen rekening gehouden met enige wandafwerking, zoals wandtegels en spuitwerk. Daarnaast kunnen zich tijdens de bouw veranderingen voordoen die kunnen leiden tot maatverschillen. Op de tekening aangegeven meubilair en apparatuur dienen alleen ter oriëntatie.

SYMBOLEN

- Meterkast
- Ruimte v.z.v. mechanische lucht afvoer, positie n.t.b. door installateur
- Ruimte v.z.v. (mechanische) lucht toevoer, positie n.t.b. door installateur
- Mechanische gebalanceerde ventilatiebox
- Ventilatie box
- Wp Warmtepomp
- Boilervat
- vt Ventilatirooster / Suskast
- Ruimte v.z.v. rookmelder conform NEN 2555, positie n.t.b. door installateur
- Ruimte v.z.v. vloerverwarming
- hwa Hemelwater afvoer
- Ruimte v.z.v. noodverlichting
- Deur van binnen uit zonder sleutel te openen
- WBDO 30 minuten
- WBDO 60 minuten
- Zelfsluitende deur v.z.v. vrijloopdranger welke gekoppeld is op de rookmelder
- Gltr, Draagbare schuimblusser 6 liter
- Vluchtroute aanduiding

BOUWKUNDIGE ARCKERINGEN

- Gevelsteen, uitvoering volgens kleur- en materiaalstaat
- Isolatie, volgens EP-berekening
- Ytongwand
- Prefab beton, volgens constructeur
- Beton, volgens constructeur
- Hout skelet bouw, volgens constructeur

EVE Architecten B.V.
Ernst Machstraat 2
Postbus 115
7440 AC Nijverdal
T: 0548-65 69 50
E: info@eve-bv.nl
I: www.eve-bv.nl
KvKnr.: 08098089



ALGEMEEN

Project
Plaza Residences
Westergracht - Menno Simonszplein
Haarlem

Opdrachtgever
Plaza Residences B.V.
Zwolseweg 1
7731 BC Ommen

Hoofdarchitect
ir. Edwin van Elk

Projectmanager
ing. Martijn Schultenburg

Bouwkundig tekenaar
ing. Harold Gerritsen Mulkes

TEKENING

Onderdeel
Verdieping 2

Schaal
1:100

Datum getekend
1 april 2021

Datum gewijzigd
23 april 2021
28 mei 2021
31 augustus 2021

Formaat
A1 (594x841)

Status
Definitief

Gecontroleerd

- (hoofd)architect
- collega
- projectmanager

VO3906-011
OMGEVINGSVERGUNNING

LEGENDA

ALGEMEEN

1. Het ontwerp blijft te allen tijde eigendom van EVE Architecten B.V.
Voor alle werkzaamheden van EVE Architecten B.V. is DNR 2011 van toepassing.
2. Alle wijzigingen dienen door EVE Architecten B.V. te worden goedgekeurd.
3. Het bouwen dient te geschieden overeenkomstig de eisen van het Bouwbesluit 2012, zoals deze luidt ten tijde van de indiening van de bouw aanvraag.
4. De constructie dient te worden uitgevoerd volgens de tekening en berekening van de constructeur.
5. De weerstand tegen bezwijken van de hoofd draagconstructie bedraagt 90 minuten.
6. Dit zijn bouw aanvraag tekeningen en derhalve niet bestemd voor de uitvoering

IMPRESSIES

De tekeningen en afbeeldingen geven een impressie van het ontwerp. De werkelijke uitvoering en de werkelijke kleuren van gevels, schilderwerk en dakbedekkingen etc. kunnen afwijken. Aan deze tekeningen kunnen, ondanks alle zorgvuldigheid die is nagestreefd, géén rechten worden ontleend.

MAATVOERING EN INRICHTING

De maten op de tekening zijn circa-maten en zijn, tenzij anders aangegeven, in millimeters. Bij de maatvoering tussen de wanden is geen rekening gehouden met enige wandafwerking, zoals wandtegels en spuitwerk. Daarnaast kunnen zich tijdens de bouw veranderingen voordoen die kunnen leiden tot maatverschillen. Op de tekening aangegeven meubilair en apparatuur dienen alleen ter oriëntatie.

SYMBOLEN

- Meterkast
- Ruimte v.z.v. mechanische lucht afvoer, positie n.t.b. door installateur
- Ruimte v.z.v. (mechanische) lucht toevoer, positie n.t.b. door installateur
- Mechanische gebalanceerde ventilatiebox
- Ventilatie box
- Wp Warmtepomp
- Bolervat
- vt Ventilatie rooster / Suskast
- Ruimte v.z.v. rookmelder conform NEN 2555, positie n.t.b. door installateur
- Ruimte v.z.v. vloerverwarming
- hwa Hemelwater afvoer
- Ruimte v.z.v. noodverlichting
- Deur van binnen uit zonder sleutel te openen
- WBDO 30 minuten
- WBDO 60 minuten
- Zelfsluitende deur v.z.v. vrijloopdranger welke gekoppeld is op de rookmelder
- Gitr, Draagbare schuimblusser 6 liter
- Vluchtroute aanduiding

BOUWKUNDIGE ARCKERINGEN

- Gevelsteen, uitvoering volgens kleur- en materiaal staat
- Isolatie, volgens EP-berekening
- Ytongwand
- Prefab beton, volgens constructeur
- Beton, volgens constructeur
- Hout skelet bouw, volgens constructeur

EVE Architecten B.V.
Ernst Machstraat 2
Postbus 115
7440 AC Nijverdal
T: 0548-65 69 50
E: info@eve-bv.nl
I: www.eve-bv.nl
KvKnr.: 08098089



ALGEMEEN

Project
Plaza Residences
Westergracht - Menno Simonszplein
Haarlem

Opdrachtgever
Plaza Residences B.V.
Zwolsesweg 1
7731 BC Ommen

Hoof darchitect
ir. Edwin van Elk

Projectmanager
ing. Martijn Schultenburg

Bouwkundig tekenaar
ing. Harold Gerritsen Mulkes

TEKENING

Onderdeel
Verdieping 3

Schaal
1:100

Datum getekend
1 april 2021

Datum gewijzigd
23 april 2021
28 mei 2021
31 augustus 2021

Formaat
A1 (594x841)

Status
Definitief

Gecontroleerd

- (hoofd)architect
- collega
- projectmanager

VO3906-014
OMGEVINGSVERGUNNING



LEGENDA

ALGEMEEN

1. Het ontwerp blijft te allen tijde eigendom van EVE Architecten B.V.
Voor alle werkzaamheden van EVE Architecten B.V. is DNR 2011 van toepassing.
2. Alle wijzigingen dienen door EVE Architecten B.V. te worden goedgekeurd.
3. Het bouwen dient te geschieden overeenkomstig de eisen van het Bouwbesluit 2012, zoals deze luidt ten tijde van de indiening van de bouw aanvraag.
4. De constructie dient te worden uitgevoerd volgens de tekening en berekening van de constructeur.
5. De weerstand tegen bezijken van de hoofdconstructie bedraagt 90 minuten.
6. Dit zijn bouw aanvraagtekeningen en derhalve niet bestemd voor de uitvoering

IMPRESSIES

De tekeningen en afbeeldingen geven een impressie van het ontwerp. De werkelijke uitvoering en de werkelijke kleuren van gevels, schilderwerk en dakbedekkingen etc. kunnen afwijken. Aan deze tekeningen kunnen, ondanks alle zorgvuldigheid die is nagestreefd, géén rechten worden ontleend.

MAATVOERING EN INRICHTING

De maten op de tekening zijn circa-maten en zijn, tenzij anders aangegeven, in millimeters. Bij de maatvoering tussen de wanden is geen rekening gehouden met enige wandafwerking, zoals wandtegels en spuitwerk. Daarnaast kunnen zich tijdens de bouw veranderingen voordoen die kunnen leiden tot maatverschillen. Op de tekening aangegeven meubilair en apparatuur dienen alleen ter oriëntatie.

SYMBOLEN

- Meterkast
- Ruimte v.z.v. mechanische luchtafvoer, positie n.t.b. door installateur
- Ruimte v.z.v. (mechanische) luchttoevoer, positie n.t.b. door installateur
- Mechanische gebalanceerde ventilatiebox
- Ventilatie box
- Wp Warmtepomp
- Boilervat
- Vt Ventilatiooroster / Suskast
- Ruimte v.z.v. rookmelder conform NEN 2555, positie n.t.b. door installateur
- Ruimte v.z.v. vloerverwarming
- hwa Hemelwaterafvoer
- Ruimte v.z.v. noodverlichting
- Deur van binnen uit zonder sleutel te openen
- WDBO 30 minuten
- WDBO 60 minuten
- Zelfsluitende deur v.z.v. vrijloopdranger welke gekoppeld is op de rookmelder
- Gltr. Draagbare schuimblusser 6 liter
- Vluchtrouteaanduiding

BOUWKUNDIGE ARCKERINGEN

- Gevelsteen, uitvoering volgens kleur- en materiaalstaat
- Isolatie, volgens EP-berekening
- Ytongwand
- Prefab beton, volgens constructeur
- Beton, volgens constructeur
- Hout skelet bouw, volgens constructeur

EVE Architecten B.V.
Ernst Machstraat 2
Postbus 115
7440 AC Nijverdal
T: 0548-65 69 50
E: info@eve-bv.nl
I: www.eve-bv.nl
KvKnr.: 08098089



ALGEMEEN

Project

Plaza Residences
Westergracht - Menno Simonszplein
Haarlem

Opdrachtgever

Plaza Residences B.V.
Zwolsesweg 1
7731 BC Ommen

Hoofdarkitect

ir. Edwin van Elk

Projectmanager

ing. Martijn Schultenburgh

Bouwkundig tekenaar

ing. Harold Gerritsen Mulkes

TEKENING

Onderdeel

Verdieping 4

Schaal

1:100

Datum getekend

1 april 2021

Datum gewijzigd

23 april 2021

28 mei 2021

31 augustus 2021


Formaat

A1 (594x841)


Status

Definitief


Gecontroleerd

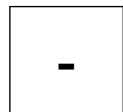

(hoofd)architect

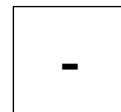

collega

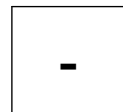

projectmanager



VO3906-017
OMGEVINGSVERGUNNING

LEGENDA

ALGEMEEN

1. Het ontwerp blijft te allen tijde eigendom van EVE Architecten B.V.
Voor alle werkzaamheden van EVE Architecten B.V. is DNR 2011 van toepassing.
2. Alle wijzigingen dienen door EVE Architecten B.V. te worden goedgekeurd.
3. Het bouwen dient te geschieden overeenkomstig de eisen van het Bouwbesluit 2012, zoals deze luidt ten tijde van de indiening van de bouw aanvraag.
4. De constructie dient te worden uitgevoerd volgens de tekening en berekening van de constructeur.
5. De weerstand tegen bezijken van de hoofd draagconstructie bedraagt 90 minuten.
6. Dit zijn bouw aanvraag tekeningen en derhalve niet bestemd voor de uitvoering

IMPRESSIES

De tekeningen en afbeeldingen geven een impressie van het ontwerp. De werkelijke uitvoering en de werkelijke kleuren van gevels, schilderwerk en dakbedekkingen etc. kunnen afwijken. Aan deze tekeningen kunnen, ondanks alle zorgvuldigheid die is nagestreefd, géén rechten worden ontleend.

MAATVOERING EN INRICHTING

De maten op de tekening zijn circa-maten en zijn, tenzij anders aangegeven, in millimeters. Bij de maatvoering tussen de wanden is geen rekening gehouden met enige wandafwerking, zoals wandtegels en spuitwerk. Daarnaast kunnen zich tijdens de bouw veranderingen voordoen die kunnen leiden tot maatverschillen. Op de tekening aangegeven meubilair en apparatuur dienen alleen ter oriëntatie.

SYMBOLEN

- Meterkast
- Ruimte v.z.v. mechanische lucht afvoer, positie n.t.b. door installateur
- Ruimte v.z.v. (mechanische) lucht toevoer, positie n.t.b. door installateur
- Mechanische gebalanceerde ventilatiebox
- Ventilatie box
- Wp Warmtepomp
- Bollevat
- Vt Ventilatirooster / Suskast
- Ruimte v.z.v. rookmelder conform NEN 2555, positie n.t.b. door installateur
- Ruimte v.z.v. vloerverwarming
- hwa Hemelwater afvoer
- Ruimte v.z.v. noodverlichting
- Deur van binnen uit zonder sleutel te openen
- WBDO 30 minuten
- WBDO 60 minuten
- Zelfsluitende deur v.z.v. vrijloopdranger welke gekoppeld is op de rookmelder
- Gltr, Draagbare schuimblusser 6 liter
- Vluchtrouteaanduiding

BOUWKUNDIGE ARCKERINGEN

- Gevelsteen, uitvoering volgens kleur- en materiaalstaat
- Isolatie, volgens EP-berekening
- Ytongwand
- Prefab beton, volgens constructeur
- Beton, volgens constructeur
- Hout skelet bouw, volgens constructeur

EVE Architecten B.V.
Ernst Machstraat 2
Postbus 115
7440 AC Nijverdal
T: 0548-65 69 50
E: info@eve-bv.nl
I: www.eve-bv.nl
KvKnr.: 08098089



ALGEMEEN

Project

Plaza Residences
Westergracht - Menno Simonszplein
Haarlem

Opdrachtgever

Plaza Residences B.V.
Zwolseweg 1
7731 BC Ommen

Hoofdarchitect

ir. Edwin van Elk

Projectmanager

ing. Martijn Schulenburg

Bouwkundig tekenaar

ing. Harold Gerritsen Mulkes

TEKENING

Onderdeel

Daktekening

Schaal

1:100

Datum getekend

1 april 2021

Datum gewijzigd

23 april 2021

28 mei 2021

31 augustus 2021


Formaat

A1 (594x841)


Status

Definitief


Gecontroleerd

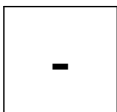

(hoofd)architect

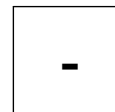


collega

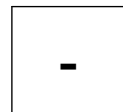

projectmanager



VO3906-020
OMGEVINGSVERGUNNING

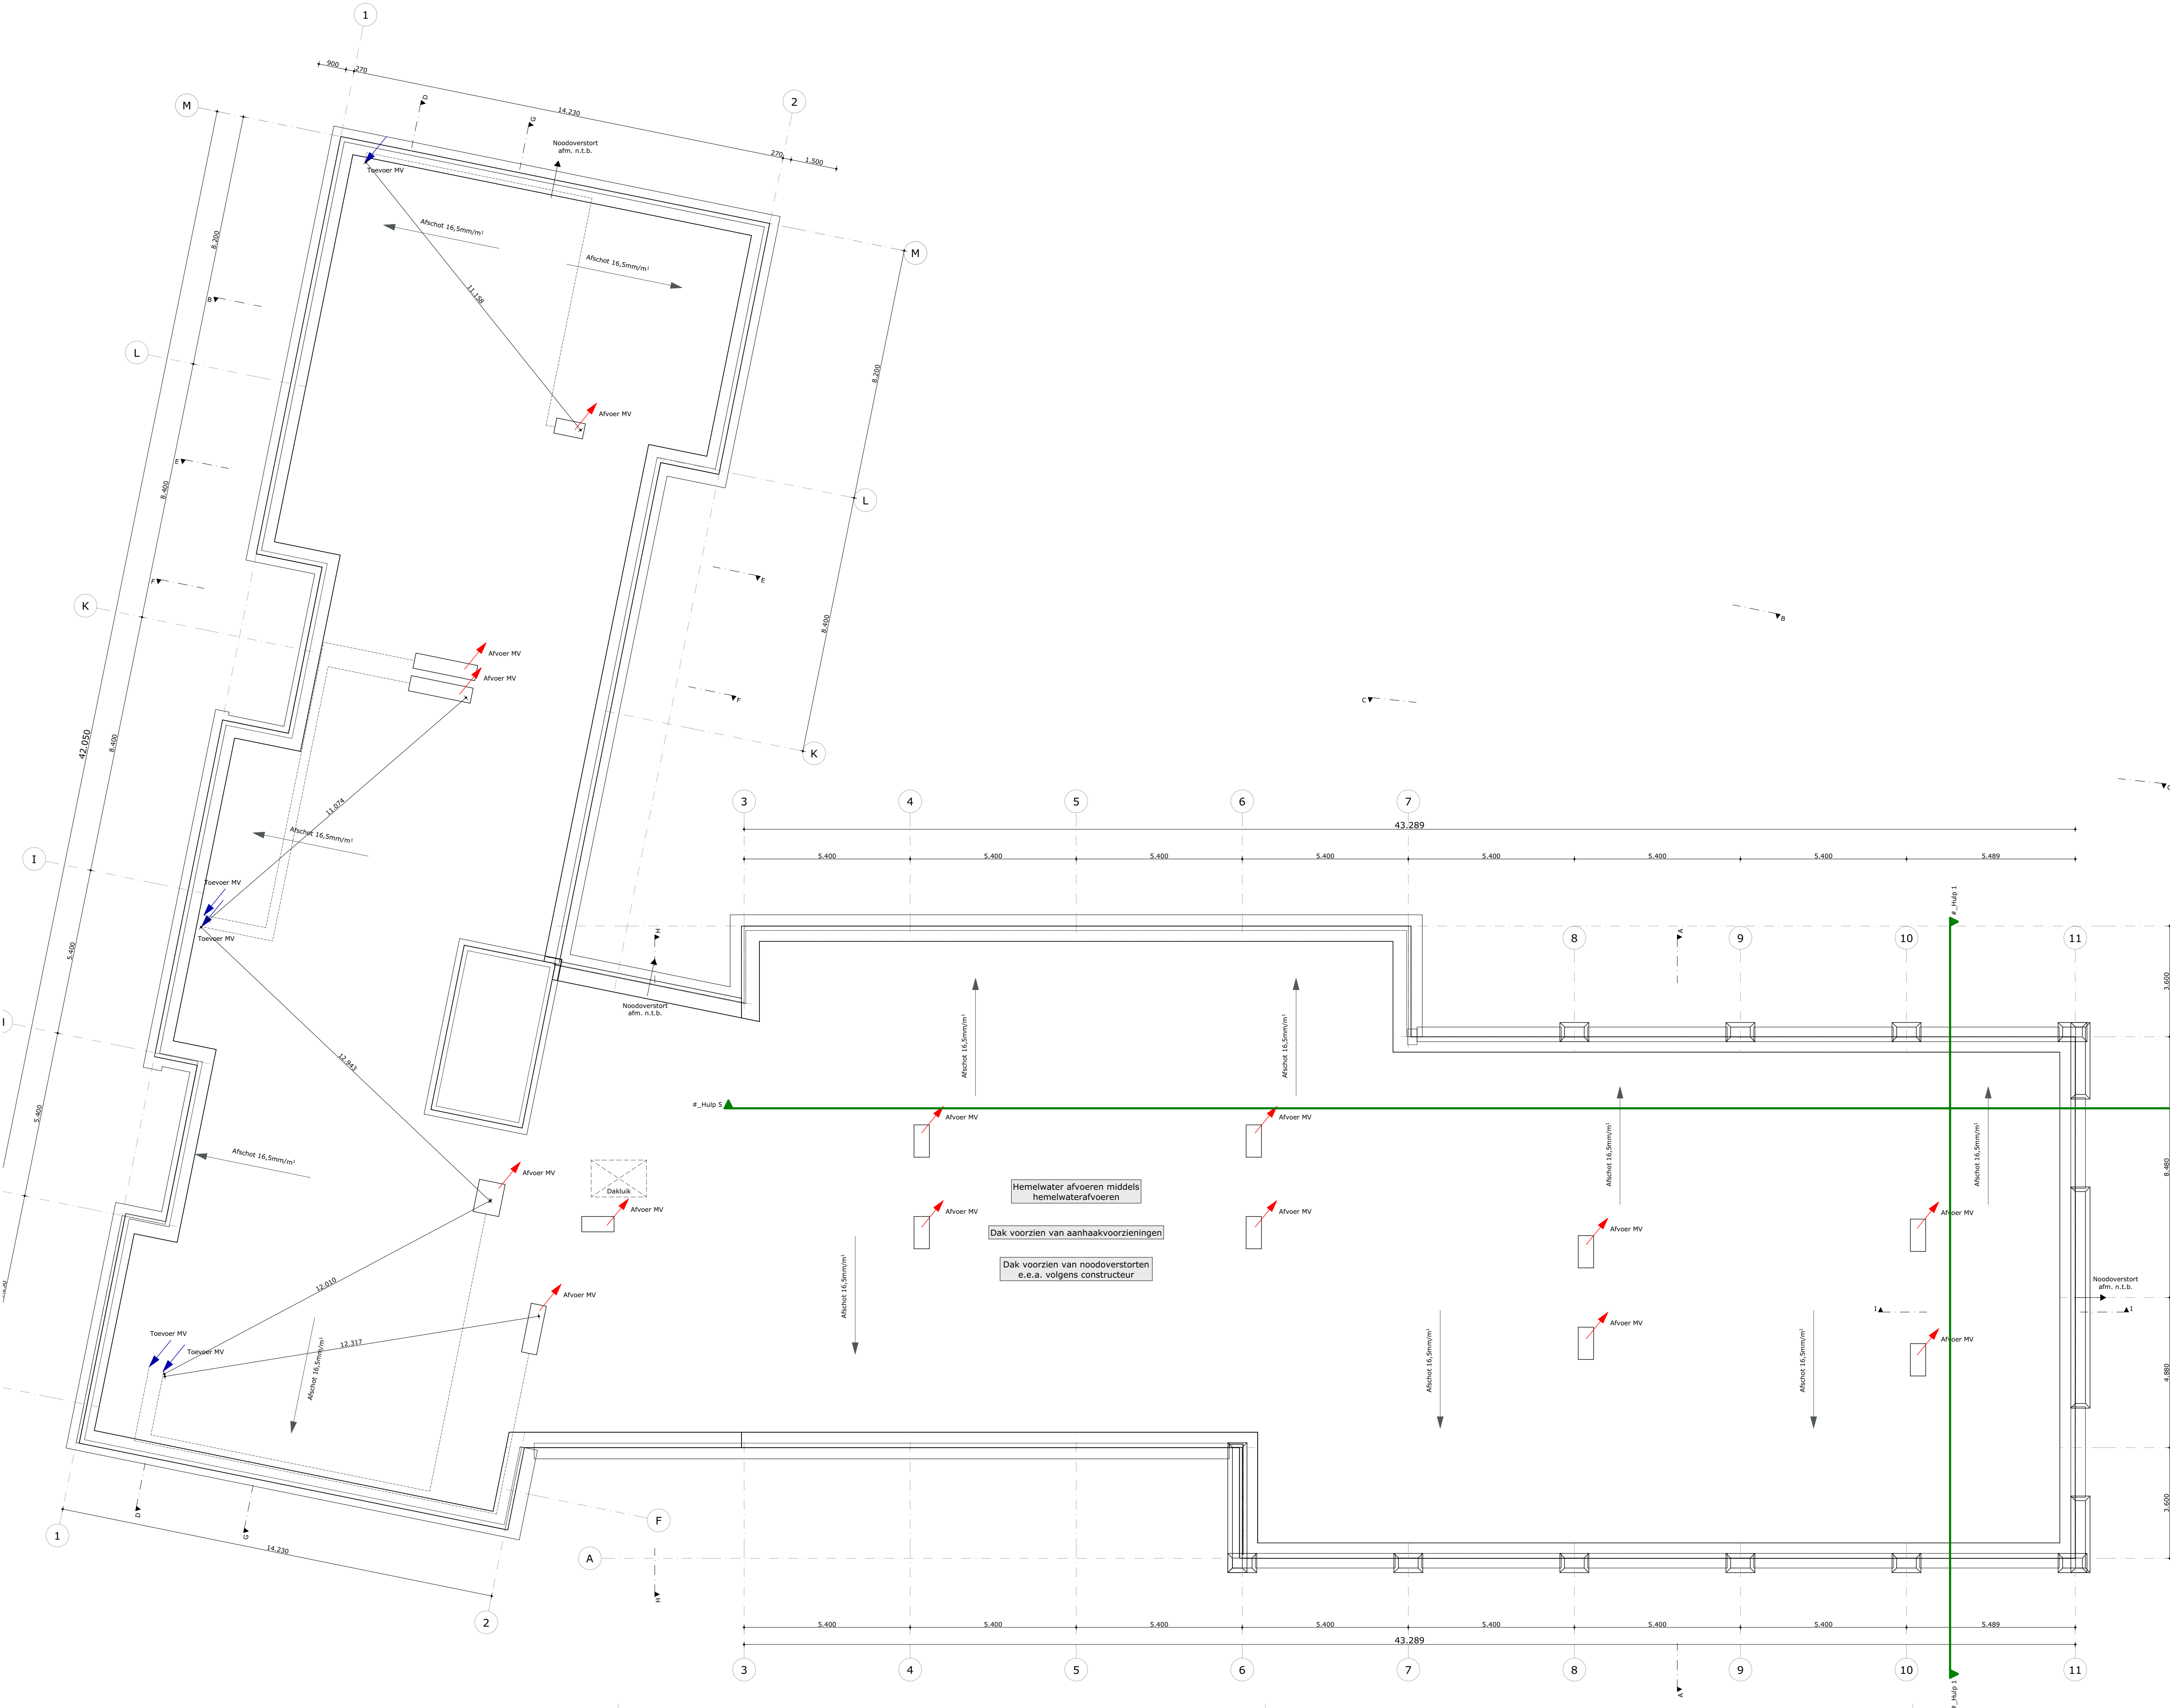



Voorgevel Plein

LEGENDA

ALGEMEEN

- Het ontwerp blijft te allen tijde eigendom van EVE Architecten B.V. Voor alle werkzaamheden van EVE Architecten B.V. is DNR 2011 van toepassing.
- Alle wijzigingen dienen door EVE Architecten B.V. te worden goedgekeurd.
- Het bouwen dient te geschieden overeenkomstig de eisen van het Bouwbesluit 2012, zoals deze luidt ten tijde van de indiening van de bouw aanvraag.
- De constructie dient te worden uitgevoerd volgens de tekening en berekening van de constructeur.
- De weerstand tegen bezijken van de hoofd draagconstructie bedraagt 90 minuten.
- Dit zijn bouw aanvraagtekeningen en derhalve niet bestemd voor de uitvoering

IMPRESSIES


De tekeningen en afbeeldingen geven een impressie van het ontwerp. De werkelijke uitvoering en de werkelijke kleuren van gevels, schilderwerk en dakbedekkingen etc. kunnen afwijken. Aan deze tekeningen kunnen, ondanks alle zorgvuldigheid die is nagestreefd, geen rechten worden ontleend.

MAATVOERING EN INRICHTING

De maten op de tekening zijn circa-maten en zijn, tenzij anders aangegeven, in millimeters. Bij de maatvoering tussen de wanden is geen rekening gehouden met enige wandafwerking, zoals wandtegels en spuitwerk. Daarnaast kunnen zich tijdens de bouw veranderingen voordoen die kunnen leiden tot maatverschillen. Op de tekening aangegeven meubilair en apparatuur dienen alleen ter oriëntatie

SYMBOLEN

- Doorvalveilig glas, uitvoering conform NEN 2608 en opgave leverancier.
- Letselbeperkend glas, uitvoering conform NEN 3569 en opgave leverancier
- Vt Ventilatiooster/suskast

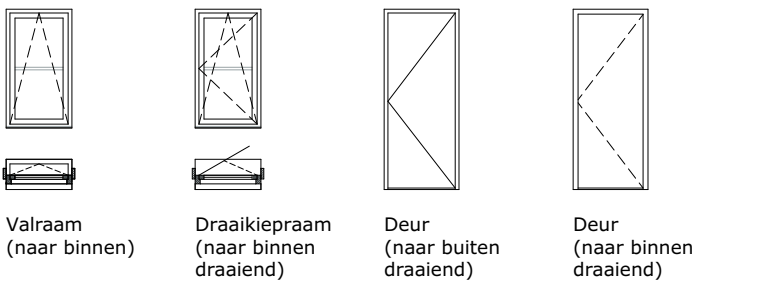


Kozijnen, deuren en ramen in de uitwendige scheidsconstructie hebben een inbraakwerendheid conform Bouwbesluit 2012, Afg. 2.15 met een minimum weerstandklasse 2.

BOUWKUNDIGE ARCKERINGEN

- Gevelsteen, uitvoering volgens kleur- en materiaalstaat
- Isolatie, volgens BENG-berekening
- Cellenbetonwand
- Hydro cellenbetonwand
- Prefab beton, volgens constructeur
- Cementdekvloer

EVE Architecten B.V.
Ernst Machstraat 2
Postbus 115
7440 AC Nijverdal
T: 0548-65 69 50
E: info@eve-bv.nl
I: www.eve-bv.nl
KvKnr.: 08098089

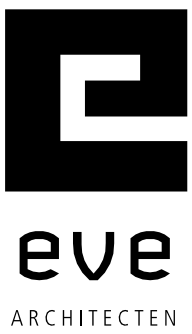

ALGEMEEN

Project

Plaza Residences
Westergracht - Menno Simonszplein
Haarlem

Opdrachtgever

Plaza Residences B.V.
Zwolsesweg 1
7731 BC Ommen

Hoofdarchitect

ir. Edwin van Elk

Projectmanager

ing. Martijn Schulenburg

Bouwkundig tekenaar

ing. Harold Gerritsen Mulkes

TEKENING

Onderdeel

Gevels 1

Schaal

1:100

Datum getekend

1 april 2021

Datum gewijzigd

23 april 2021

28 mei 2021

31 augustus 2021


Formaat

A1 (594x841)

Status


Definitief

Gecontroleerd

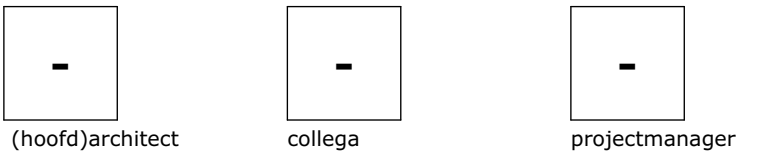



Achtergevel Plein

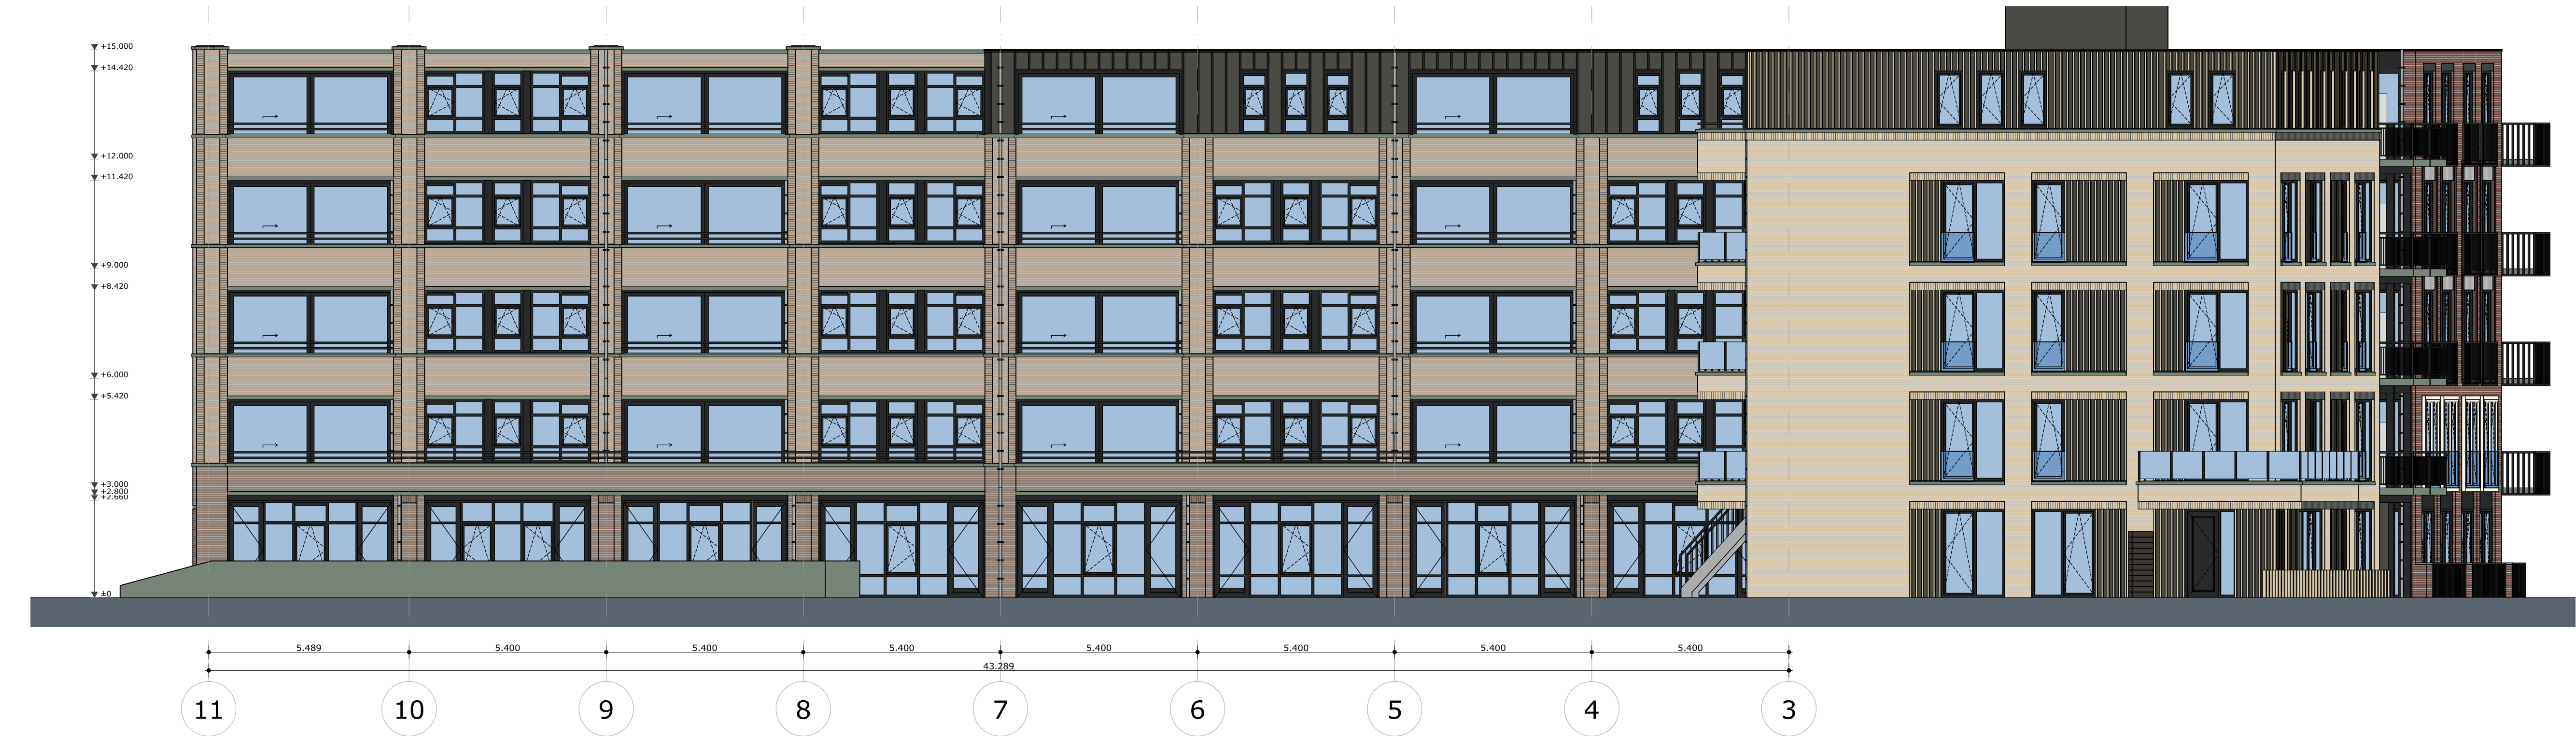

Achtergevel Plein (totaal)

LEGENDA

ALGEMEEN

1. Het ontwerp blijft te allen tijde eigendom van EVE Architecten B.V. Voor alle werkzaamheden van EVE Architecten B.V. is DNR 2011 van toepassing.
2. Alle wijzigingen dienen door EVE Architecten B.V. te worden goedgekeurd.
3. Het bouwen dient te geschieden overeenkomstig de eisen van het Bouwbesluit 2012, zoals deze luidt ten tijde van de indiening van de bouw aanvraag.
4. De constructie dient te worden uitgevoerd volgens de tekening en berekening van de constructeur.
5. De weerstand tegen bezijken van de hoofd draagconstructie bedraagt 90 minuten.
6. Dit zijn bouw aanvraagtekeningen en derhalve niet bestemd voor de uitvoering

IMPRESSIES


De tekeningen en afbeeldingen geven een impressie van het ontwerp. De werkelijke uitvoering en de werkelijke kleuren van gevels, schilderwerk en dakbedekkingen etc. kunnen afwijken. Aan deze tekeningen kunnen, ondanks alle zorgvuldigheid die is nagestreefd, géén rechten worden ontleend.

MAATVOERING EN INRICHTING

De maten op de tekening zijn circa-maten en zijn, tenzij anders aangegeven, in millimeters. Bij de maatvoering tussen de wanden is geen rekening gehouden met enige wandafwerking, zoals wandtegels en spuitwerk. Daarnaast kunnen zich tijdens de bouw veranderingen voordoen die kunnen leiden tot maatverschillen. Op de tekening aangegeven meubilair en apparatuur dienen alleen ter oriëntatie

SYMBOLEN

- ▲ Doorvalveilig glas, uitvoering conform NEN 2608 en opgave leverancier.
- Letselbeperkend glas, uitvoering conform NEN 3569 en opgave leverancier
- vt Ventilatiooster/suskast

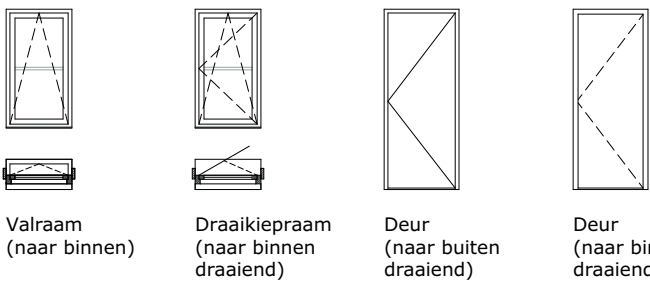

Kozijnen, deuren en ramen in de uitwendige scheidingsconstructie hebben een inbraakwerendheid conform Bouwbesluit 2012, Afd. 2.15 met een minimum weerstandklasse 2.

BOUWKUNDIGE ARCKERINGEN

- Gevelsteen, uitvoering volgens kleur- en materiaalstaat
- Isolatie, volgens BENG-berekening
- Cellenbetonwand
- Hydro cellenbetonwand
- Prefab beton, volgens constructeur
- Cementdekvloer

EVE Architecten B.V.
Ernst Machstraat 2
Postbus 115
7440 AC Nijverdal
T: 0548-65 69 50
E: info@eve-bv.nl
I: www.eve-bv.nl
KvKnr.: 08098089



ALGEMEEN

Project

Plaza Residences
Westergracht - Menno Simonszplein
Haarlem

Opdrachtgever

Plaza Residences B.V.
Zwolsesweg 1
7731 BC Ommen

Hoofddarchitect

ir. Edwin van Elk

Projectmanager

ing. Martijn Schultenburg

Bouwkundig tekenaar

ing. Harold Gerritsen Mulkes

TEKENING

Onderdeel

Gevels 2

Schaal

1:100

Datum getekend

1 april 2021

Datum gewijzigd

23 april 2021
28 mei 2021
31 augustus 2021


Formaat

A1 (594x841)

Status

Definitief

Gecontroleerd

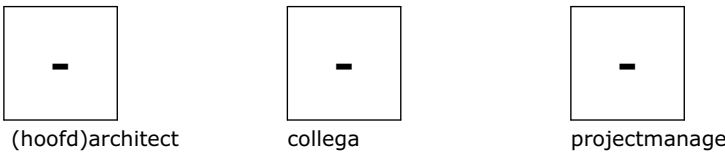

LEGENDA

ALGEMEEN

1. Het ontwerp blijft te allen tijde eigendom van EVE Architecten B.V. Voor alle werkzaamheden van EVE Architecten B.V. is DNR 2011 van toepassing.
2. Alle wijzigingen dienen door EVE Architecten B.V. te worden goedgekeurd.
3. Het bouwen dient te geschieden overeenkomstig de eisen van het Bouwbesluit 2012, zoals deze luidt ten tijde van de indiening van de bouw aanvraag.
4. De constructie dient te worden uitgevoerd volgens de tekening en berekening van de constructeur.
5. De weerstand tegen bezijken van de hoofd draagconstructie bedraagt 90 minuten.
6. Dit zijn bouw aanvraag tekeningen en derhalve niet bestemd voor de uitvoering

IMPRESSIES


De tekeningen en afbeeldingen geven een impressie van het ontwerp. De werkelijke uitvoering en de werkelijke kleuren van gevels, schilderwerk en dakbedekkingen etc. kunnen afwijken. Aan deze tekeningen kunnen, ondanks alle zorgvuldigheid die is nagestreefd, géén rechten worden ontleend.

MAATVOERING EN INRICHTING

De maten op de tekening zijn circa-maten en zijn, tenzij anders aangegeven, in millimeters. Bij de maatvoering tussen de wanden is geen rekening gehouden met enige wandafwerking, zoals wandtegels en spuitwerk. Daarnaast kunnen zich tijdens de bouw veranderingen voordoen die kunnen leiden tot maatverschillen. Op de tekening aangegeven meubilair en apparatuur dienen alleen ter oriëntatie

SYMBOLEN

- ▲ Doorvalveilig glas, uitvoering conform NEN 2608 en opgave leverancier.
- Letselbeperkend glas, uitvoering conform NEN 3569 en opgave leverancier
- vt Ventilatie rooster/suskast

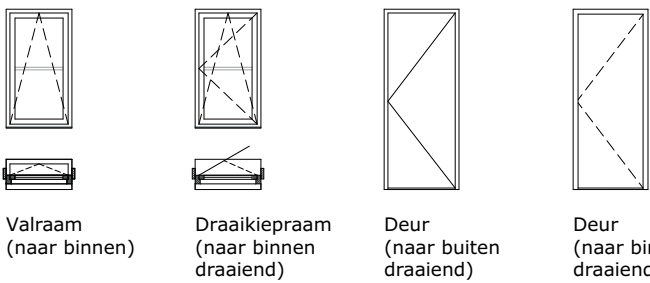

Kozijnen, deuren en ramen in de uitwendige scheidsconstructie hebben een inbraakwerendheid conform Bouwbesluit 2012, Afd. 2.15 met een minimum weerstandklasse 2.

BOUWKUNDIGE ARCKERINGEN

- Gevelsteen, uitvoering volgens kleur- en materiaalstaat
- Isolatie, volgens BENG-berekening
- Cellenbetonwand
- Hydro cellenbetonwand
- Prefab beton, volgens constructeur
- Cementdekvloer

EVE Architecten B.V.
Ernst Machtstraat 2
Postbus 115
7440 AC Nijverdal
T: 0548-65 69 50
E: info@eve-bv.nl
I: www.eve-bv.nl
KvKnr.: 08098089



ALGEMEEN

Project

Plaza Residences
Westergracht - Menno Simonszplein
Haarlem

Opdrachtgever

Plaza Residences B.V.
Zwolsseweg 1
7731 BC Ommen

Hoofdarchitect

ir. Edwin van Elk

Projectmanager

ing. Martijn Schulenburg

Bouwkundig tekenaar

ing. Harold Gerritsen Mulkes

TEKENING

Onderdeel

Gevels 3

Schaal

1:100

Datum getekend

1 april 2021

Datum gewijzigd

23 april 2021

28 mei 2021

31 augustus 2021


Formaat

A1 (594x841)

Status

Definitief

Gecontroleerd

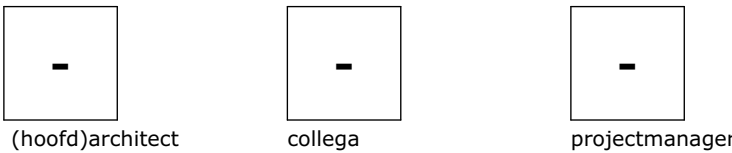

Achtergevel Westergracht



2

Rechterzijgevel Westergracht



Linkerzijgevel Westergracht



Achtergevel Westergracht (galerij)

LEGENDA

ALGEMEEN

- Het ontwerp blijft te allen tijde eigendom van EVE Architecten B.V. Voor alle werkzaamheden van EVE Architecten B.V. is DNR 2011 van toepassing.
- Alle wijzigingen dienen door EVE Architecten B.V. te worden goedgekeurd.
- Het bouwen dient te geschieden overeenkomstig de eisen van het Bouwbesluit 2012, zoals deze luidt ten tijde van de indiening van de bouw aanvraag.
- De constructie dient te worden uitgevoerd volgens de tekening en berekening van de constructeur.
- De weerstand tegen bezijken van de hoofd draagconstructie bedraagt 90 minuten.
- Dit zijn bouw aanvraagtekeningen en derhalve niet bestemd voor de uitvoering

IMPRESSIES


De tekeningen en afbeeldingen geven een impressie van het ontwerp. De werkelijke uitvoering en de werkelijke kleuren van gevels, schilderwerk en dakbedekkingen etc. kunnen afwijken. Aan deze tekeningen kunnen, ondanks alle zorgvuldigheid die is nagestreefd, géén rechten worden ontleend.

MAATVOERING EN INRICHTING

De maten op de tekening zijn circa-maten en zijn, tenzij anders aangegeven, in millimeters. Bij de maatvoering tussen de wanden is geen rekening gehouden met enige wandafwerking, zoals wandtegels en spuitwerk. Daarnaast kunnen zich tijdens de bouw veranderingen voordoen die kunnen leiden tot maatverschillen. Op de tekening aangegeven meubilair en apparatuur dienen alleen ter oriëntatie

SYMBOLEN

- Doorvalveilig glas, uitvoering conform NEN 2608 en opgave leverancier.
- Letselbeperkend glas, uitvoering conform NEN 3569 en opgave leverancier
- vt Ventilatioerooster/suskast

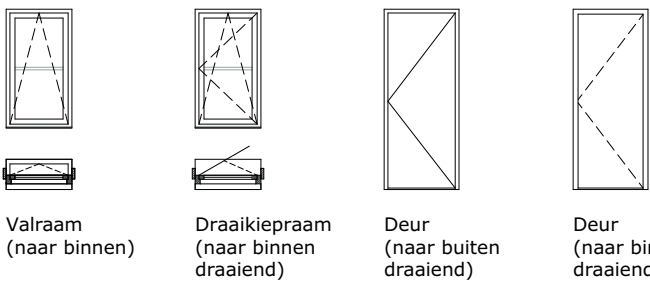

Kozijnen, deuren en ramen in de uitwendige scheidsconstructie hebben een inbraakwerendheid conform Bouwbesluit 2012, Afg. 2.15 met een minimum weerstandklasse 2.

BOUWKUNDIGE ARCKERINGEN

- Gevelsteen, uitvoering volgens kleur- en materiaalstaat
- Isolatie, volgens BENG-berekening
- Cellenbetonwand
- Hydro cellenbetonwand
- Prefab beton, volgens constructeur
- Cementdekvloer

EVE Architecten B.V.
Ernst Machstraat 2
Postbus 115
7440 AC Nijverdal
T: 0548-65 69 50
E: info@eve-bv.nl
I: www.eve-bv.nl
KvKnr.: 08098089



ALGEMEEN

Project

Plaza Residences
Westergracht - Menno Simonszplein
Haarlem

Opdrachtgever

Plaza Residences B.V.
Zwolsseweg 1
7731 BC Ommen

Hoofdarchitect

ir. Edwin van Elk

Projectmanager

ing. Martijn Schulenburg

Bouwkundig tekenaar

ing. Harold Gerritsen Mulkes

TEKENING

Onderdeel

Gevels 4

Schaal

1:100

Datum getekend

1 april 2021

Datum gewijzigd

23 april 2021
28 mei 2021
31 augustus 2021


Formaat

A1 (594x841)

Status

Definitief

Gecontroleerd

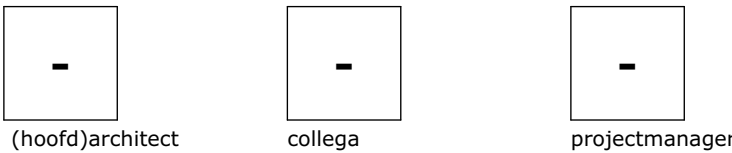



Voorgevel Westergracht

LEGENDA

ALGEMEEN

1. Het ontwerp blijft te allen tijde eigendom van EVE Architecten B.V. Voor alle werkzaamheden van EVE Architecten B.V. is DNR 2011 van toepassing.
2. Alle wijzigingen dienen door EVE Architecten B.V. te worden goedgekeurd.
3. Het bouwen dient te geschieden overeenkomstig de eisen van het Bouwbesluit 2012, zoals deze luidt ten tijde van de indiening van de bouw aanvraag.
4. De constructie dient te worden uitgevoerd volgens de tekening en berekening van de constructeur.
5. De weerstand tegen bezwijken van de hoofd draagconstructie bedraagt 90 minuten.
6. Dit zijn bouw aanvraag tekeningen en derhalve niet bestemd voor de uitvoering

IMPRESSIES


De tekeningen en afbeeldingen geven een impressie van het ontwerp. De werkelijke uitvoering en de werkelijke kleuren van gevels, schilderwerk en dakbedekkingen etc. kunnen afwijken. Aan deze tekeningen kunnen, ondanks alle zorgvuldigheid die is nagestreefd, géén rechten worden ontleend.

MAATVOERING EN INRICHTING

De maten op de tekening zijn circa-maten en zijn, tenzij anders aangegeven, in millimeters. Bij de maatvoering tussen de wanden is geen rekening gehouden met enige wandafwerking, zoals wandtegels en spuitwerk. Daarnaast kunnen zich tijdens de bouw veranderingen voordoen die kunnen leiden tot maatverschillen. Op de tekening aangegeven meubilair en apparatuur dienen alleen ter oriëntatie

SYMBOLEN

- ▲ Doorvalveilig glas, uitvoering conform NEN 2608 en opgave leverancier.
- Letselbeperkend glas, uitvoering conform NEN 3569 en opgave leverancier
- vt Ventilatiooster/suskast

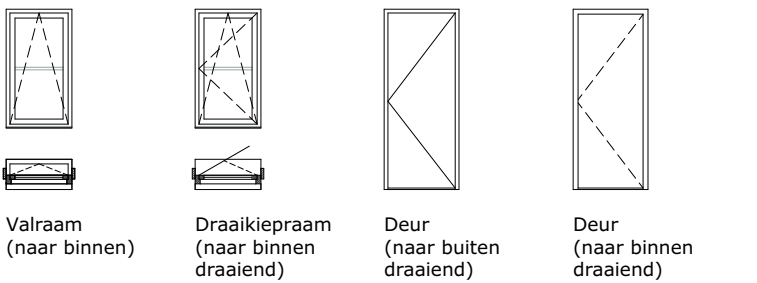


Kozijnen, deuren en ramen in de uitwendige scheidsconstructie hebben een inbraakwerendheid conform Bouwbesluit 2012, Afg. 2.15 met een minimum weerstandklasse 2.

BOUWKUNDIGE AR CERINGEN

- Gevelsteen, uitvoering volgens kleur- en materiaalstaat
- Isolatie, volgens BENG-berekening
- Cellenbetonwand
- Hydro cellenbetonwand
- Prefab beton, volgens constructeur
- Cementdekvloer

EVE Architecten B.V.
Ernst Machstraat 2
Postbus 115
7440 AC Nijverdal

T: 0548-65 69 50
E: info@eve-bv.nl
I: www.eve-bv.nl
KvKnr.: 08098089

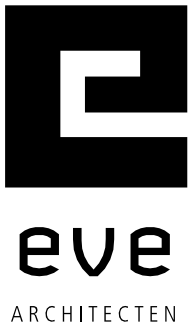

ALGEMEEN

Project

Plaza Residences
Westergracht - Menno Simonszplein
Haarlem

Opdrachtgever

Plaza Residences B.V.
Zwolseweg 1
7731 BC Ommen

Hoofdarchitect

ir. Edwin van Elk

Projectmanager

ing. Martijn Schulenburg

Bouwkundig tekenaar

ing. Harold Gerritsen Mulkes

TEKENING

Onderdeel

Gevels 5

Schaal

1:100

Datum getekend

1 april 2021

Datum gewijzigd

23 april 2021

28 mei 2021

31 augustus 2021


Formaat


A1 (594x841)

Status


Definitief

Gecontroleerd

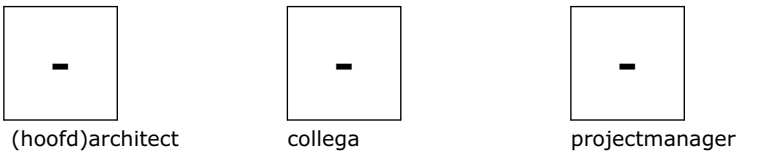


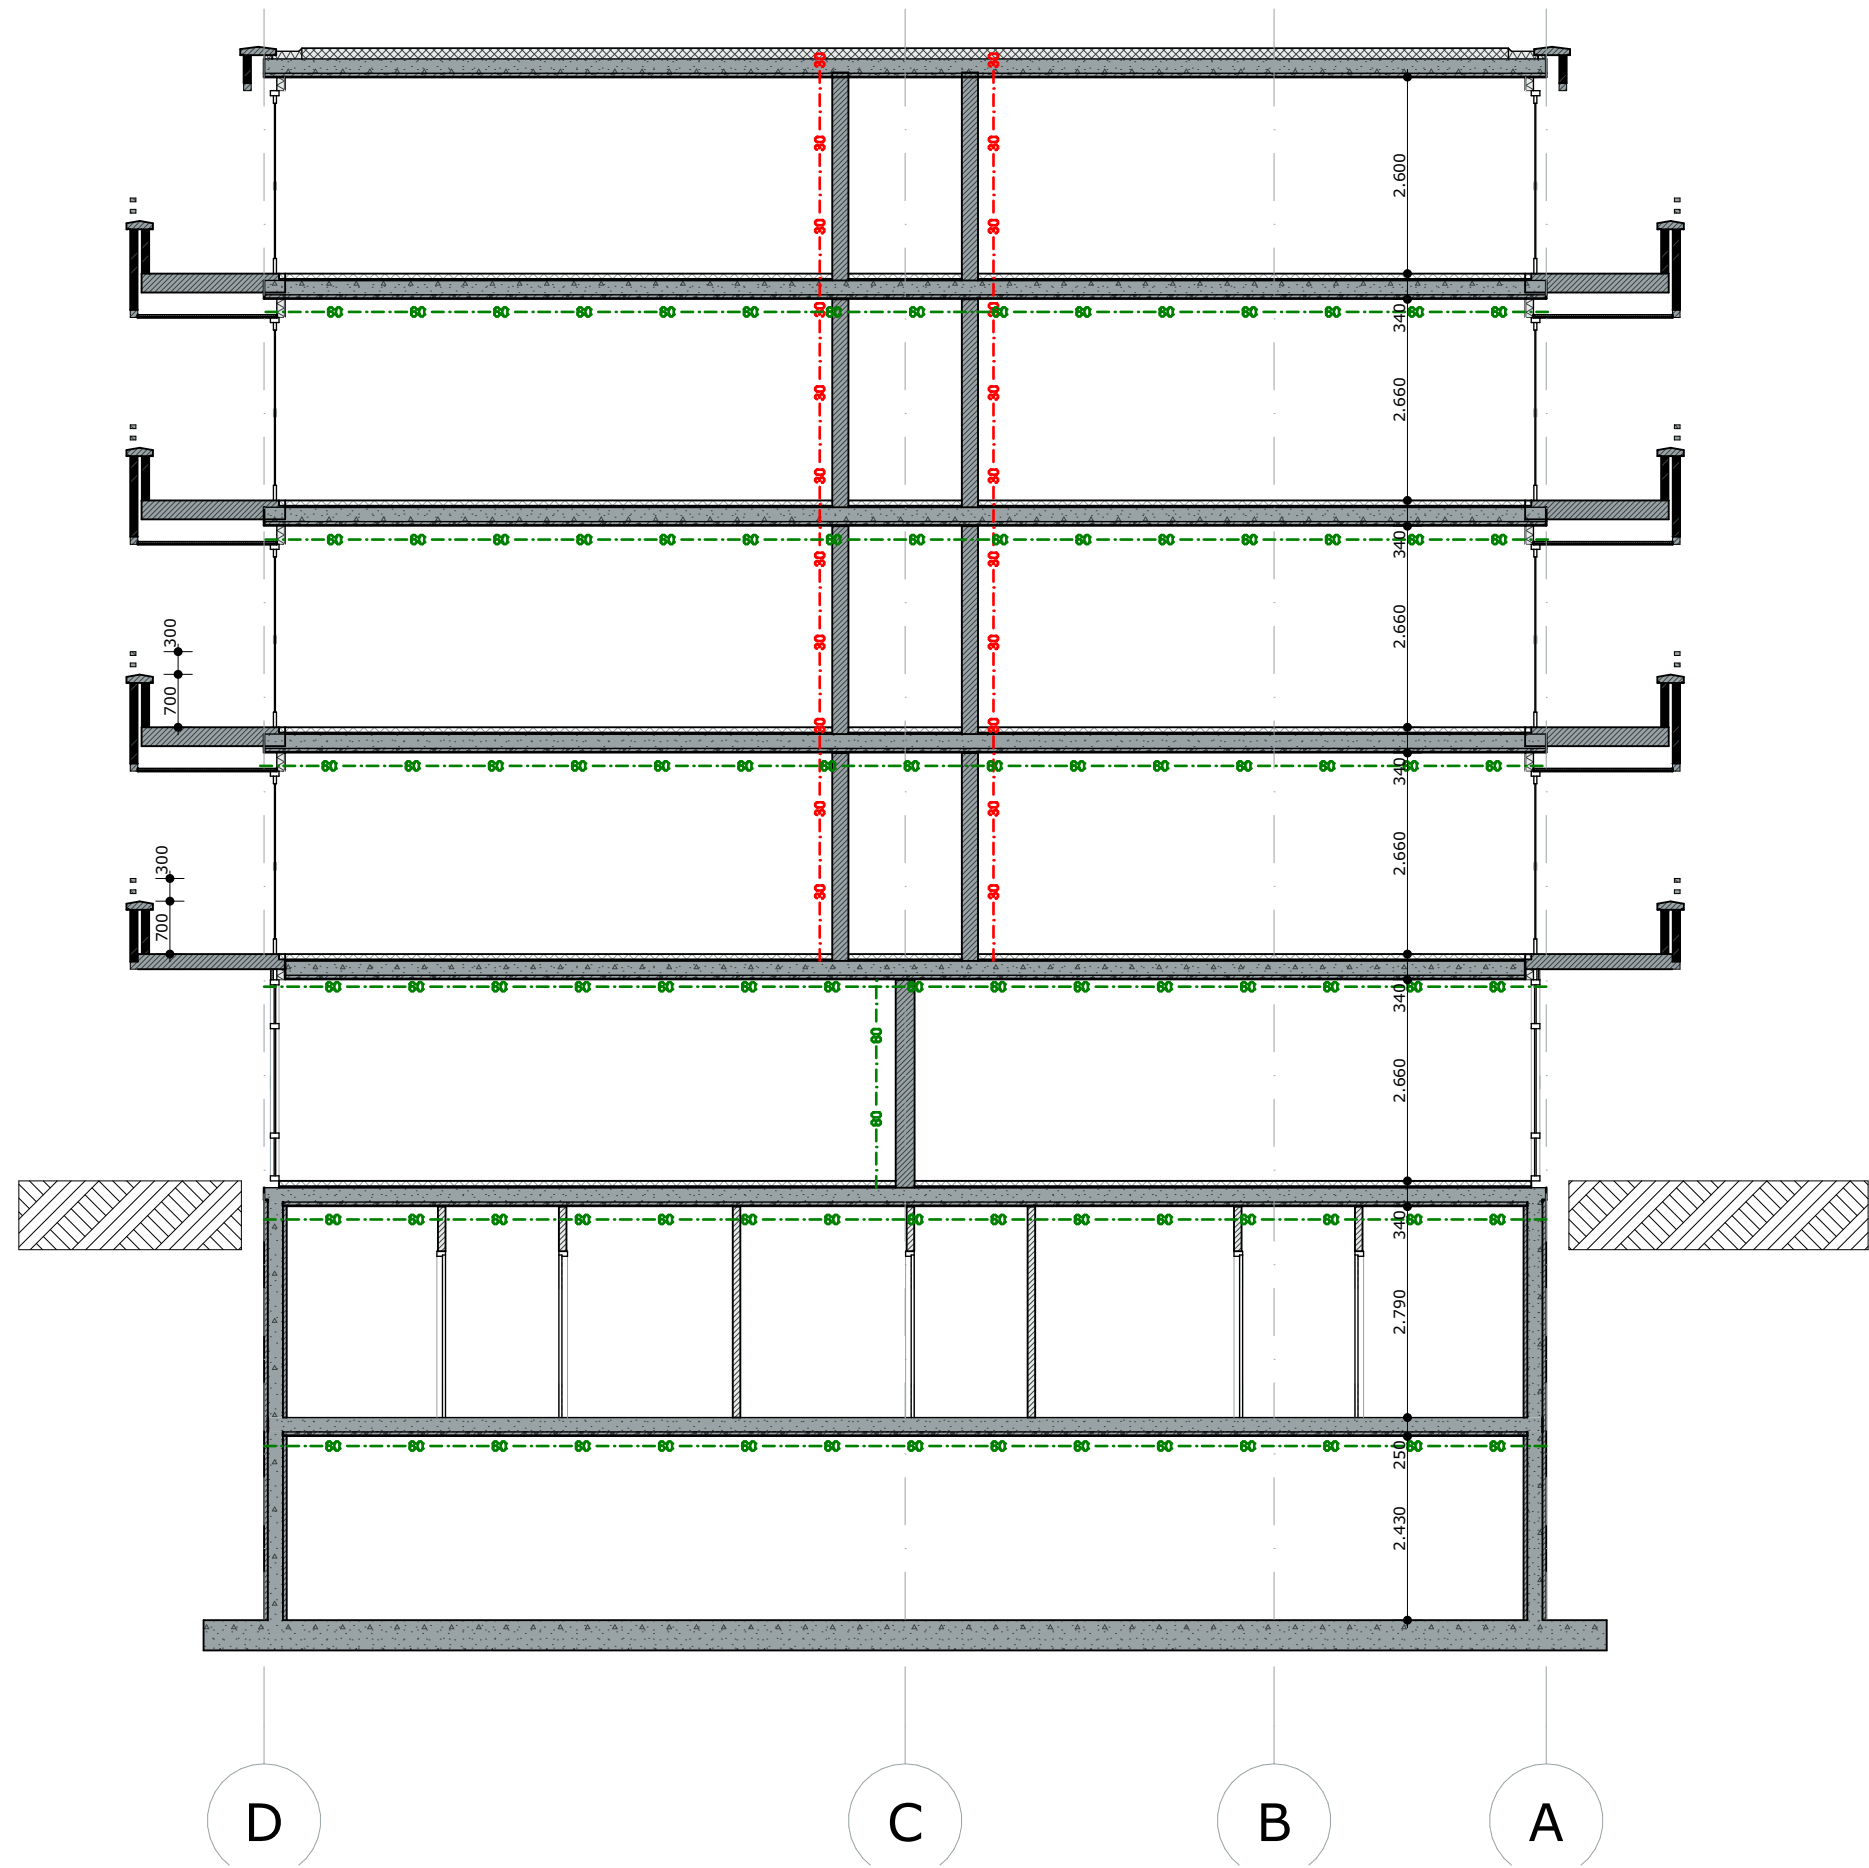

Doorsnede A-A

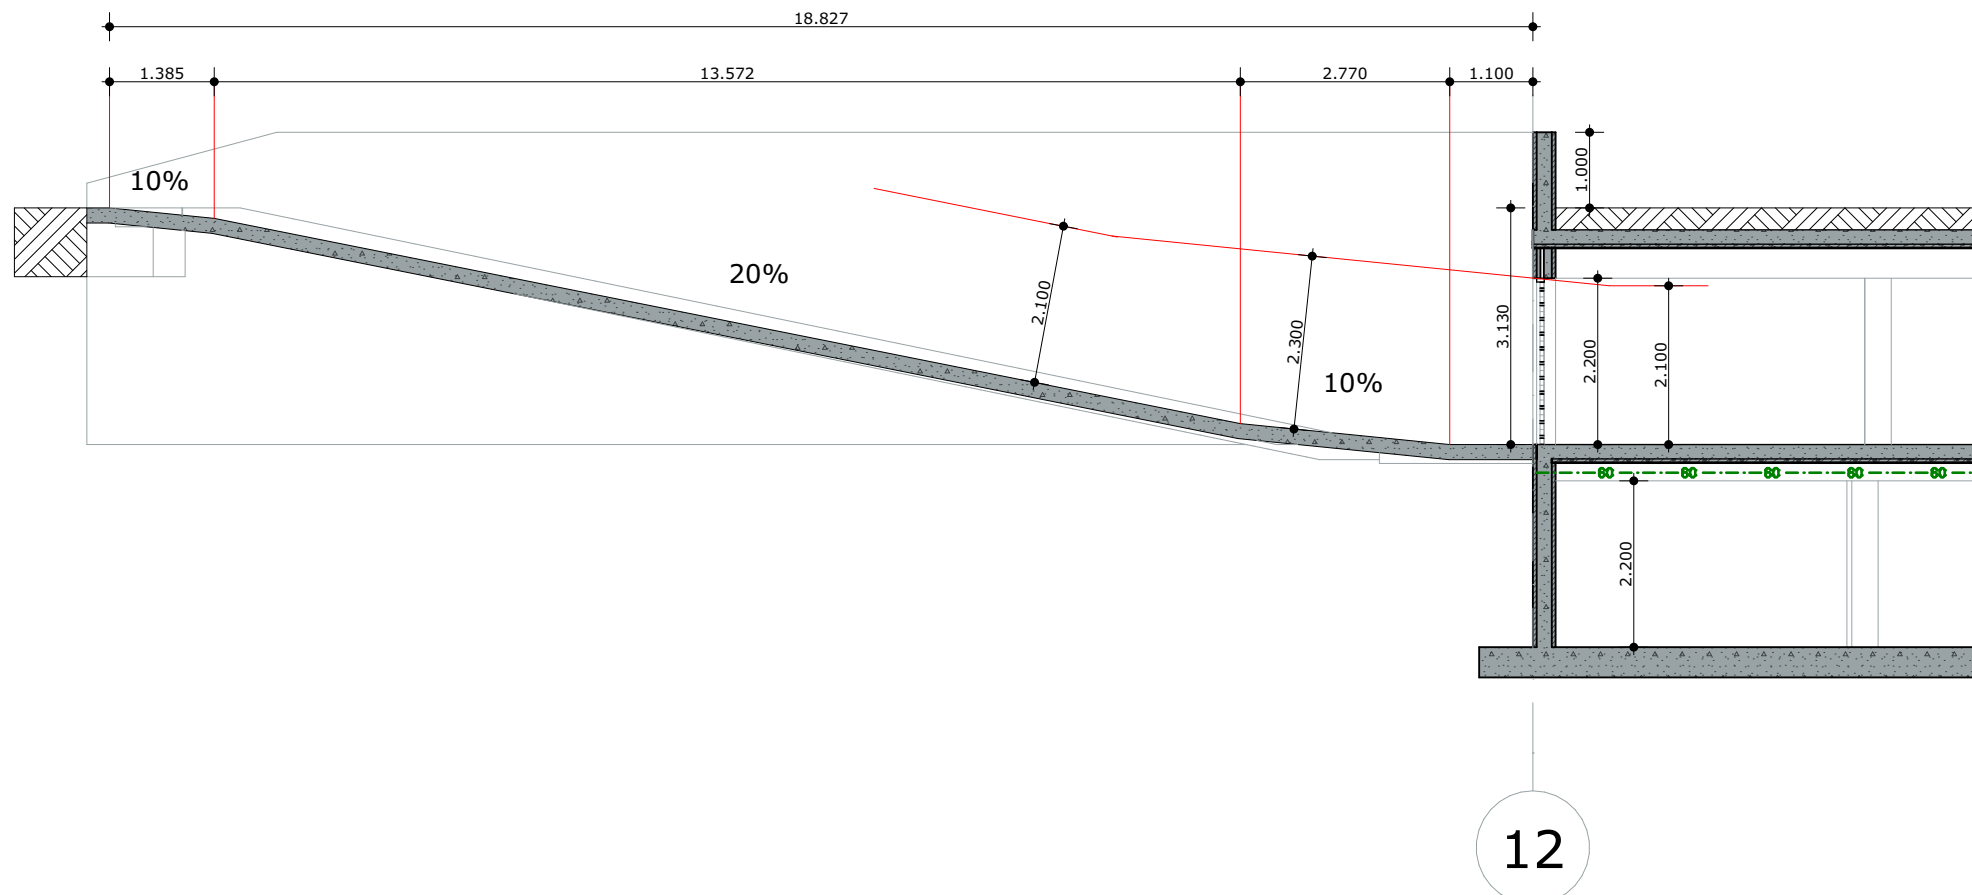

Doorsnede C-C

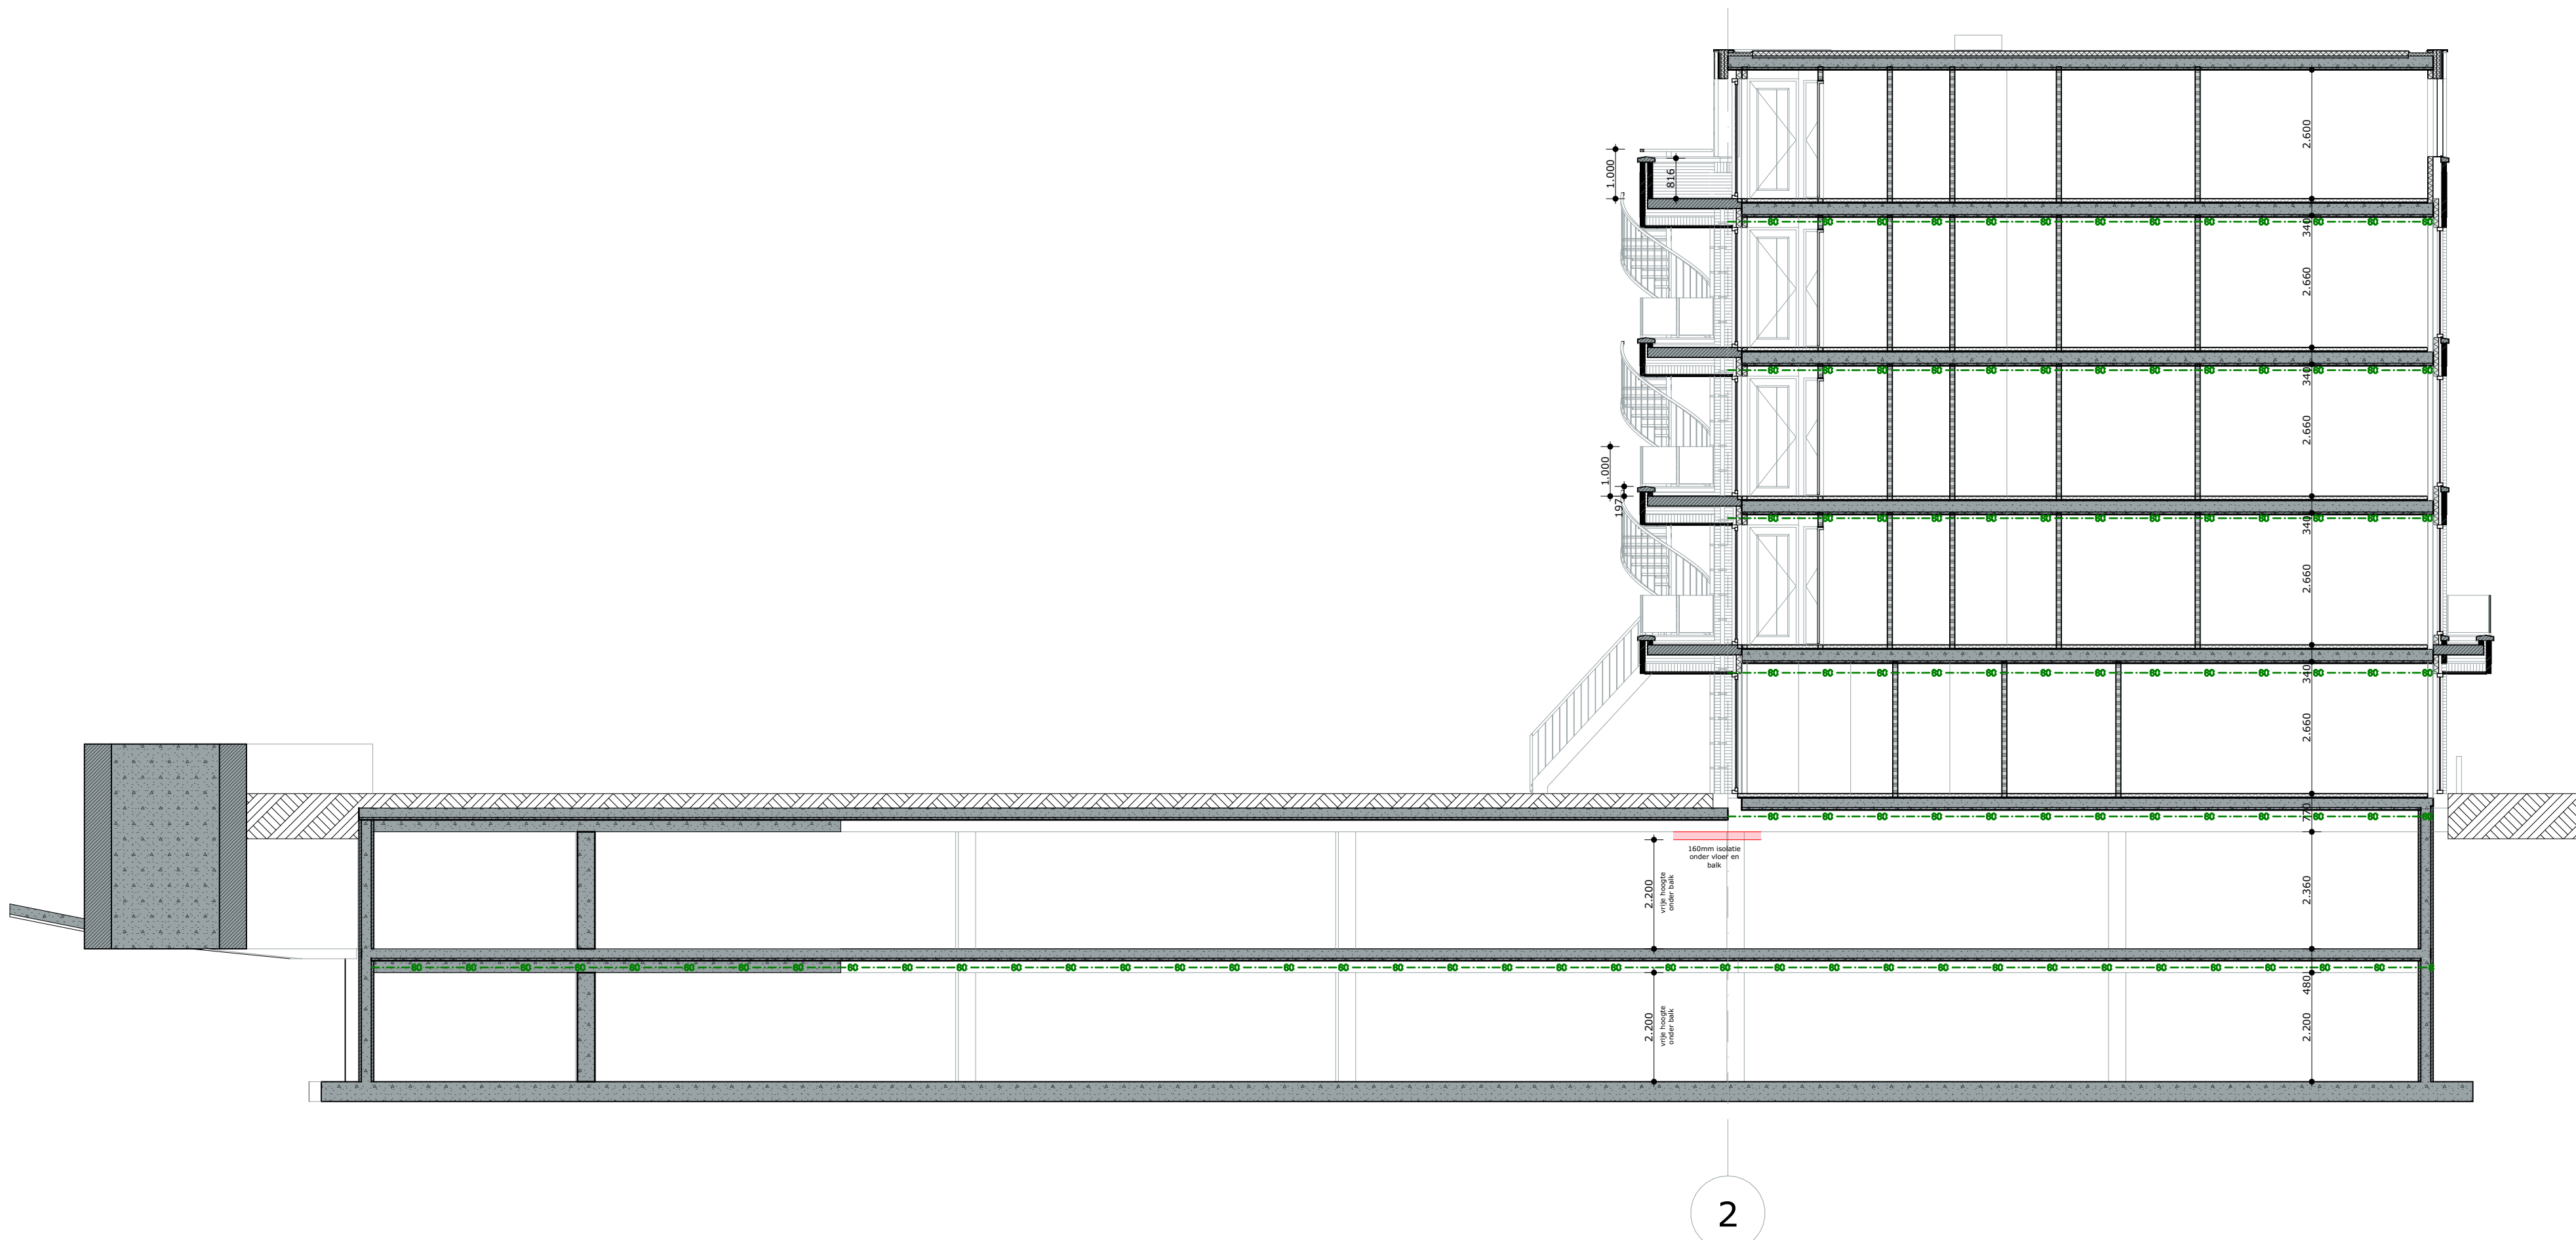

Doorsnede B-B

LEGENDA

ALGEMEEN

1. Het ontwerp blijft te allen tijde eigendom van EVE Architecten B.V. Voor alle werkzaamheden van EVE Architecten B.V. is DNR 2011 van toepassing.
2. Alle wijzigingen dienen door EVE Architecten B.V. te worden goedgekeurd.
3. Het bouwen dient te geschieden overeenkomstig de eisen van het Bouwbesluit 2012, zoals deze luidt ten tijde van de indiening van de bouw aanvraag.
4. De constructie dient te worden uitgevoerd volgens de tekening en berekening van de constructeur.
5. De weerstand tegen bezijken van de hoofd draagconstructie bedraagt 90 minuten.
6. Dit zijn bouw aanvraag tekeningen en derhalve niet bestemd voor de uitvoering

IMPRESSIES

De tekeningen en afbeeldingen geven een impressie van het ontwerp. De werkelijke uitvoering en de werkelijke kleuren van gevels, schilderwerk en dakbedekkingen etc. kunnen afwijken. Aan deze tekeningen kunnen, ondanks alle zorgvuldigheid die is nagestreefd, géén rechten worden ontleend.

MAATVOERING EN INRICHTING

De maten op de tekening zijn circa-maten en zijn, tenzij anders aangegeven, in millimeters. Bij de maatvoering tussen de wanden is geen rekening gehouden met enige wandafwerking, zoals wandtegels en spuitwerk. Daarnaast kunnen zich tijdens de bouw veranderingen voordoen die kunnen leiden tot maatverschillen. Op de tekening aangegeven meubilair en apparatuur dienen alleen ter oriëntatie.

SYMBOLEN

- Meterkast
- Ruimte v.z.v. mechanische lucht afvoer, positie n.t.b. door installateur
- Ruimte v.z.v. (mechanische) lucht toevoer, positie n.t.b. door installateur
- Mechanische gebalanceerde ventilatiebox
- Ventilatie box
- Wp Warmtepomp
- Bollevat
- vt Ventilatie rooster / Suskast
- Ruimte v.z.v. rookmelder conform NEN 2555, positie n.t.b. door installateur
- Ruimte v.z.v. vloerverwarming
- hwa Hemelwater afvoer
- Ruimte v.z.v. noodverlichting
- Deur van binnen uit zonder sleutel te openen
- WBDBO 30 minuten
- WBDBO 60 minuten
- Zelfsluitende deur v.z.v. vrijloopdranger welke gekoppeld is op de rookmelder
- Gitr, Draagbare schuimblusser 6 liter
- Vluchtroute aanduiding

BOUWKUNDIGE ARCKERINGEN

- Gevelsteen, uitvoering volgens kleur- en materiaal staat
- Isolatie, volgens EP-berekening
- Ytongwand
- Prefab beton, volgens constructeur
- Beton, volgens constructeur
- Hout skelet bouw, volgens constructeur

EVE Architecten B.V.
Ernst Machstraat 2
Postbus 115
7440 AC Nijverdal

T: 0548-65 69 50
E: info@eve-bv.nl
I: www.eve-bv.nl
KvKnr.: 08098089



ALGEMEEN

Project

Plaza Residences
Westergracht - Menno Simonszplein
Haarlem

Opdrachtgever

Plaza Residences B.V.
Zwolsseweg 1
7731 BC Ommen

Hoofdarchitect

ir. Edwin van Elk

Projectmanager

ing. Martijn Schulenburg

Bouwkundig tekenaar

ing. Harold Gerritsen Mulkes

TEKENING

Onderdeel

Doorsnede A_B en C

Schaal

1:100

Datum getekend

1 april 2021

Datum gewijzigd

23 april 2021

28 mei 2021

31 augustus 2021


Formaat

A1 (594x841)


Status

Definitief


Gecontroleerd

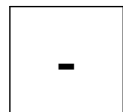

(hoofd)architect

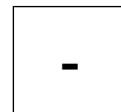


collega

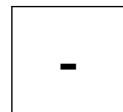


projectmanager




VO3906-026
OMGEVINGSVERGUNNING

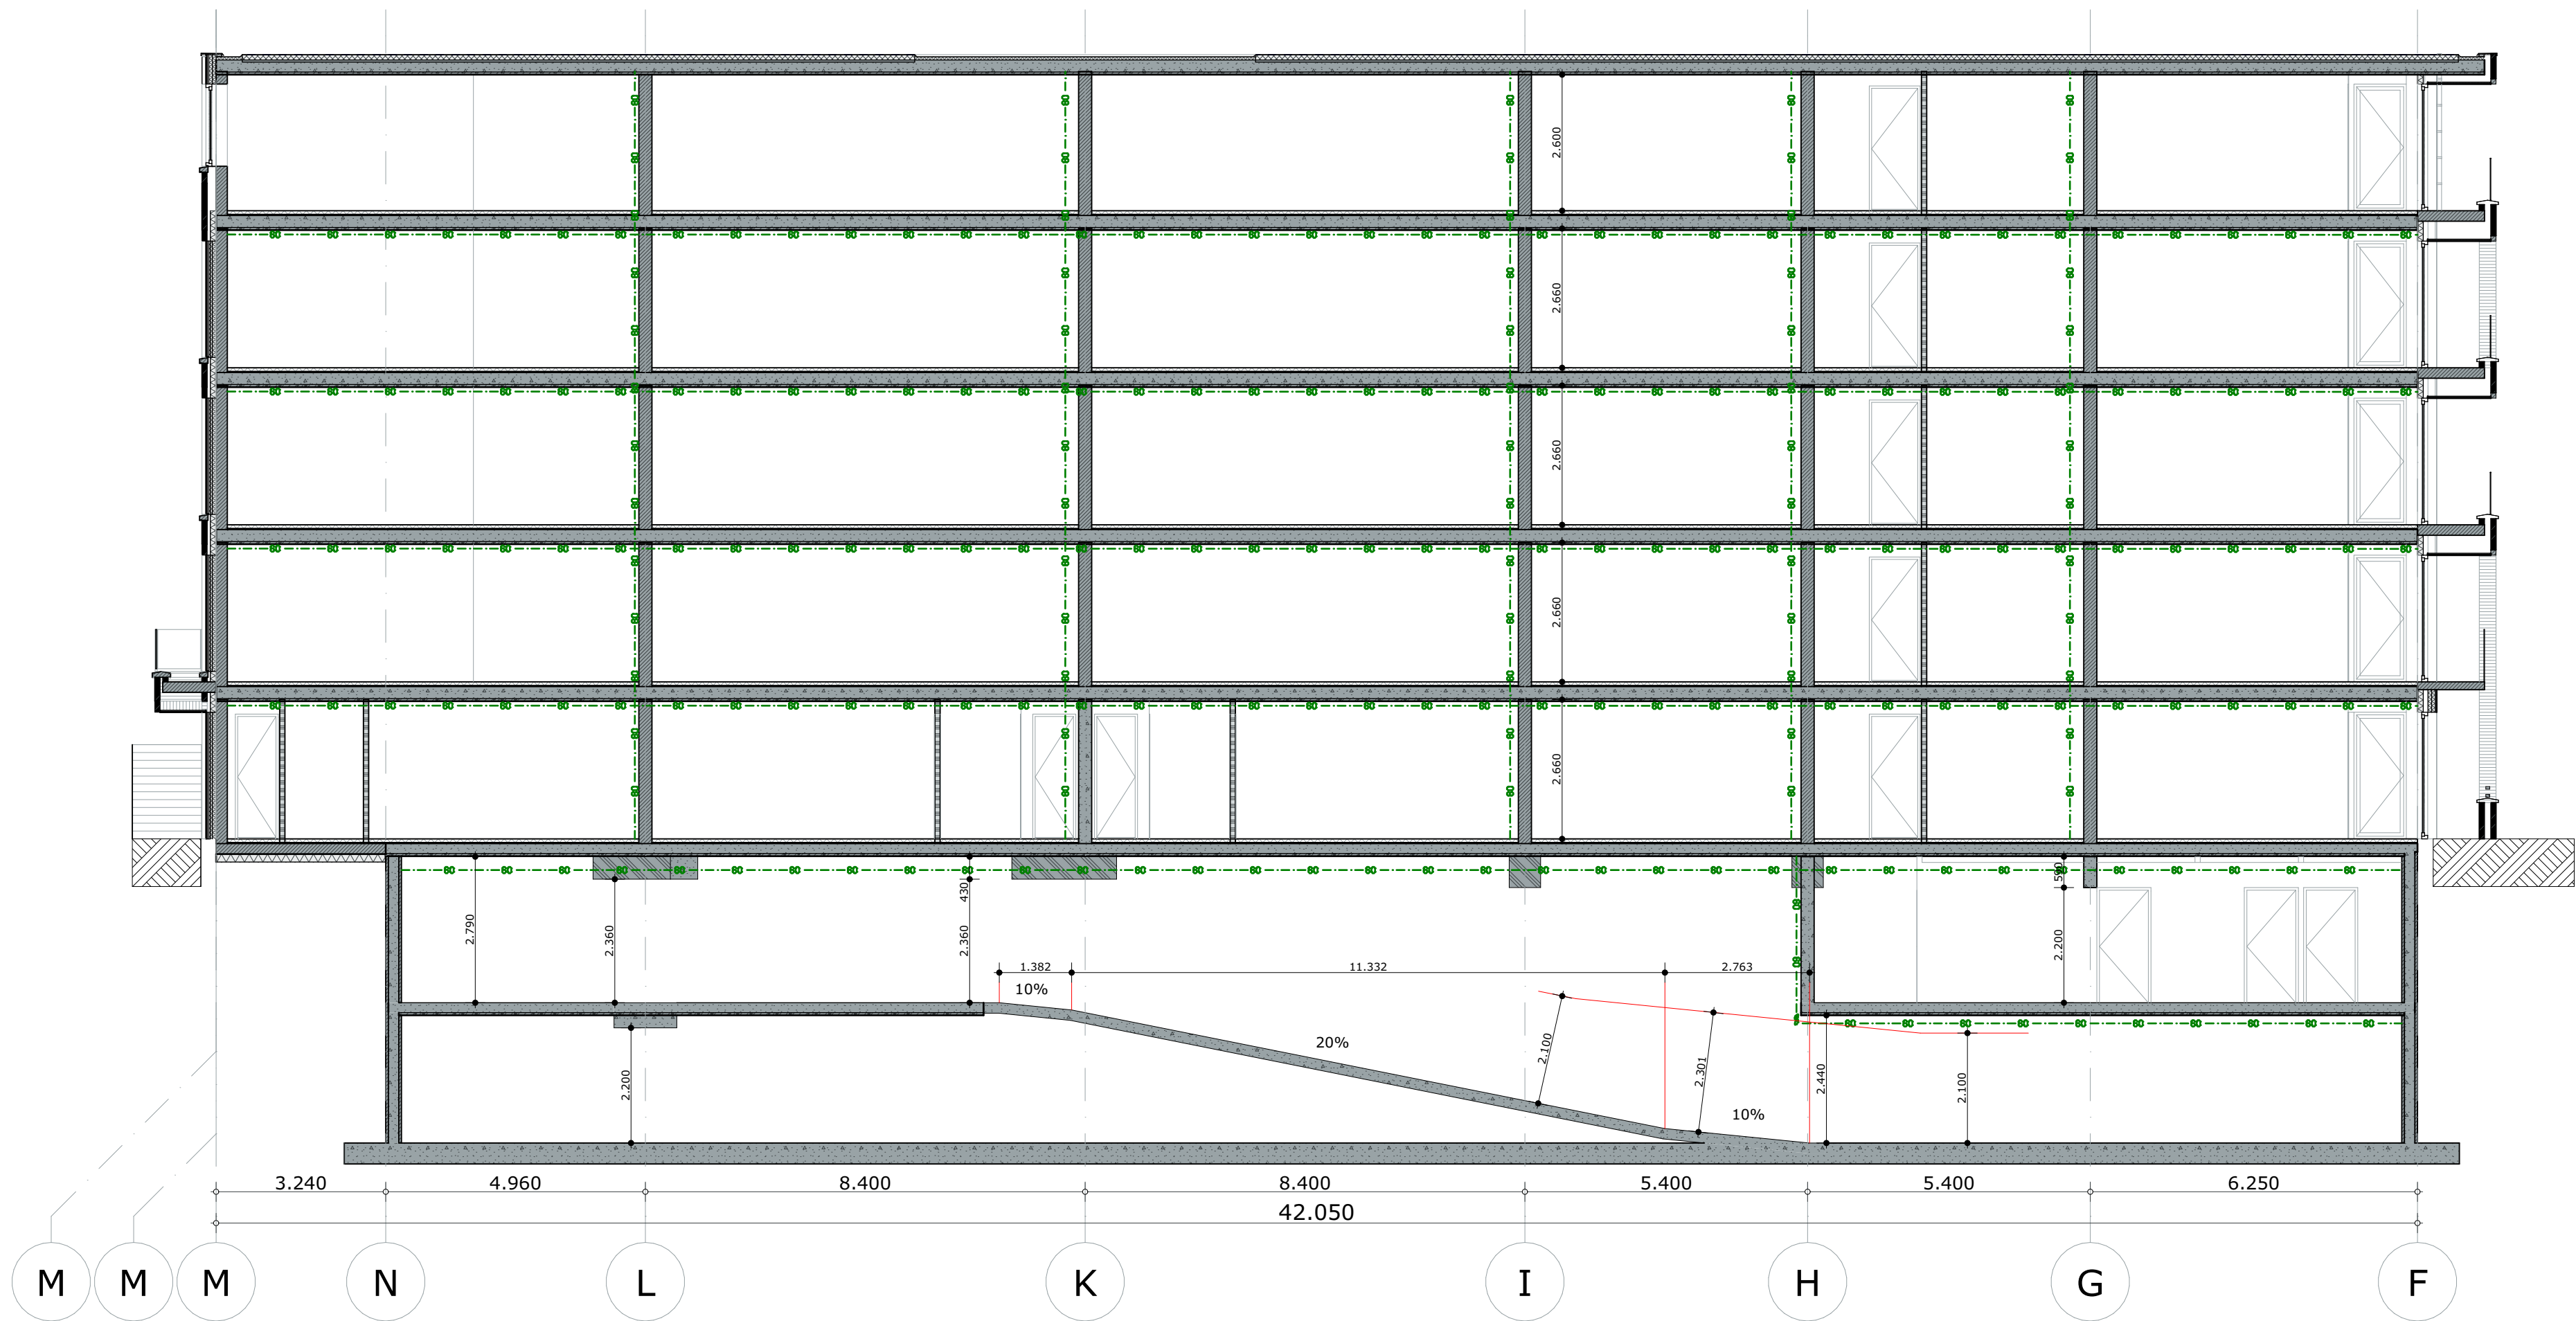

Doorsnede D-D

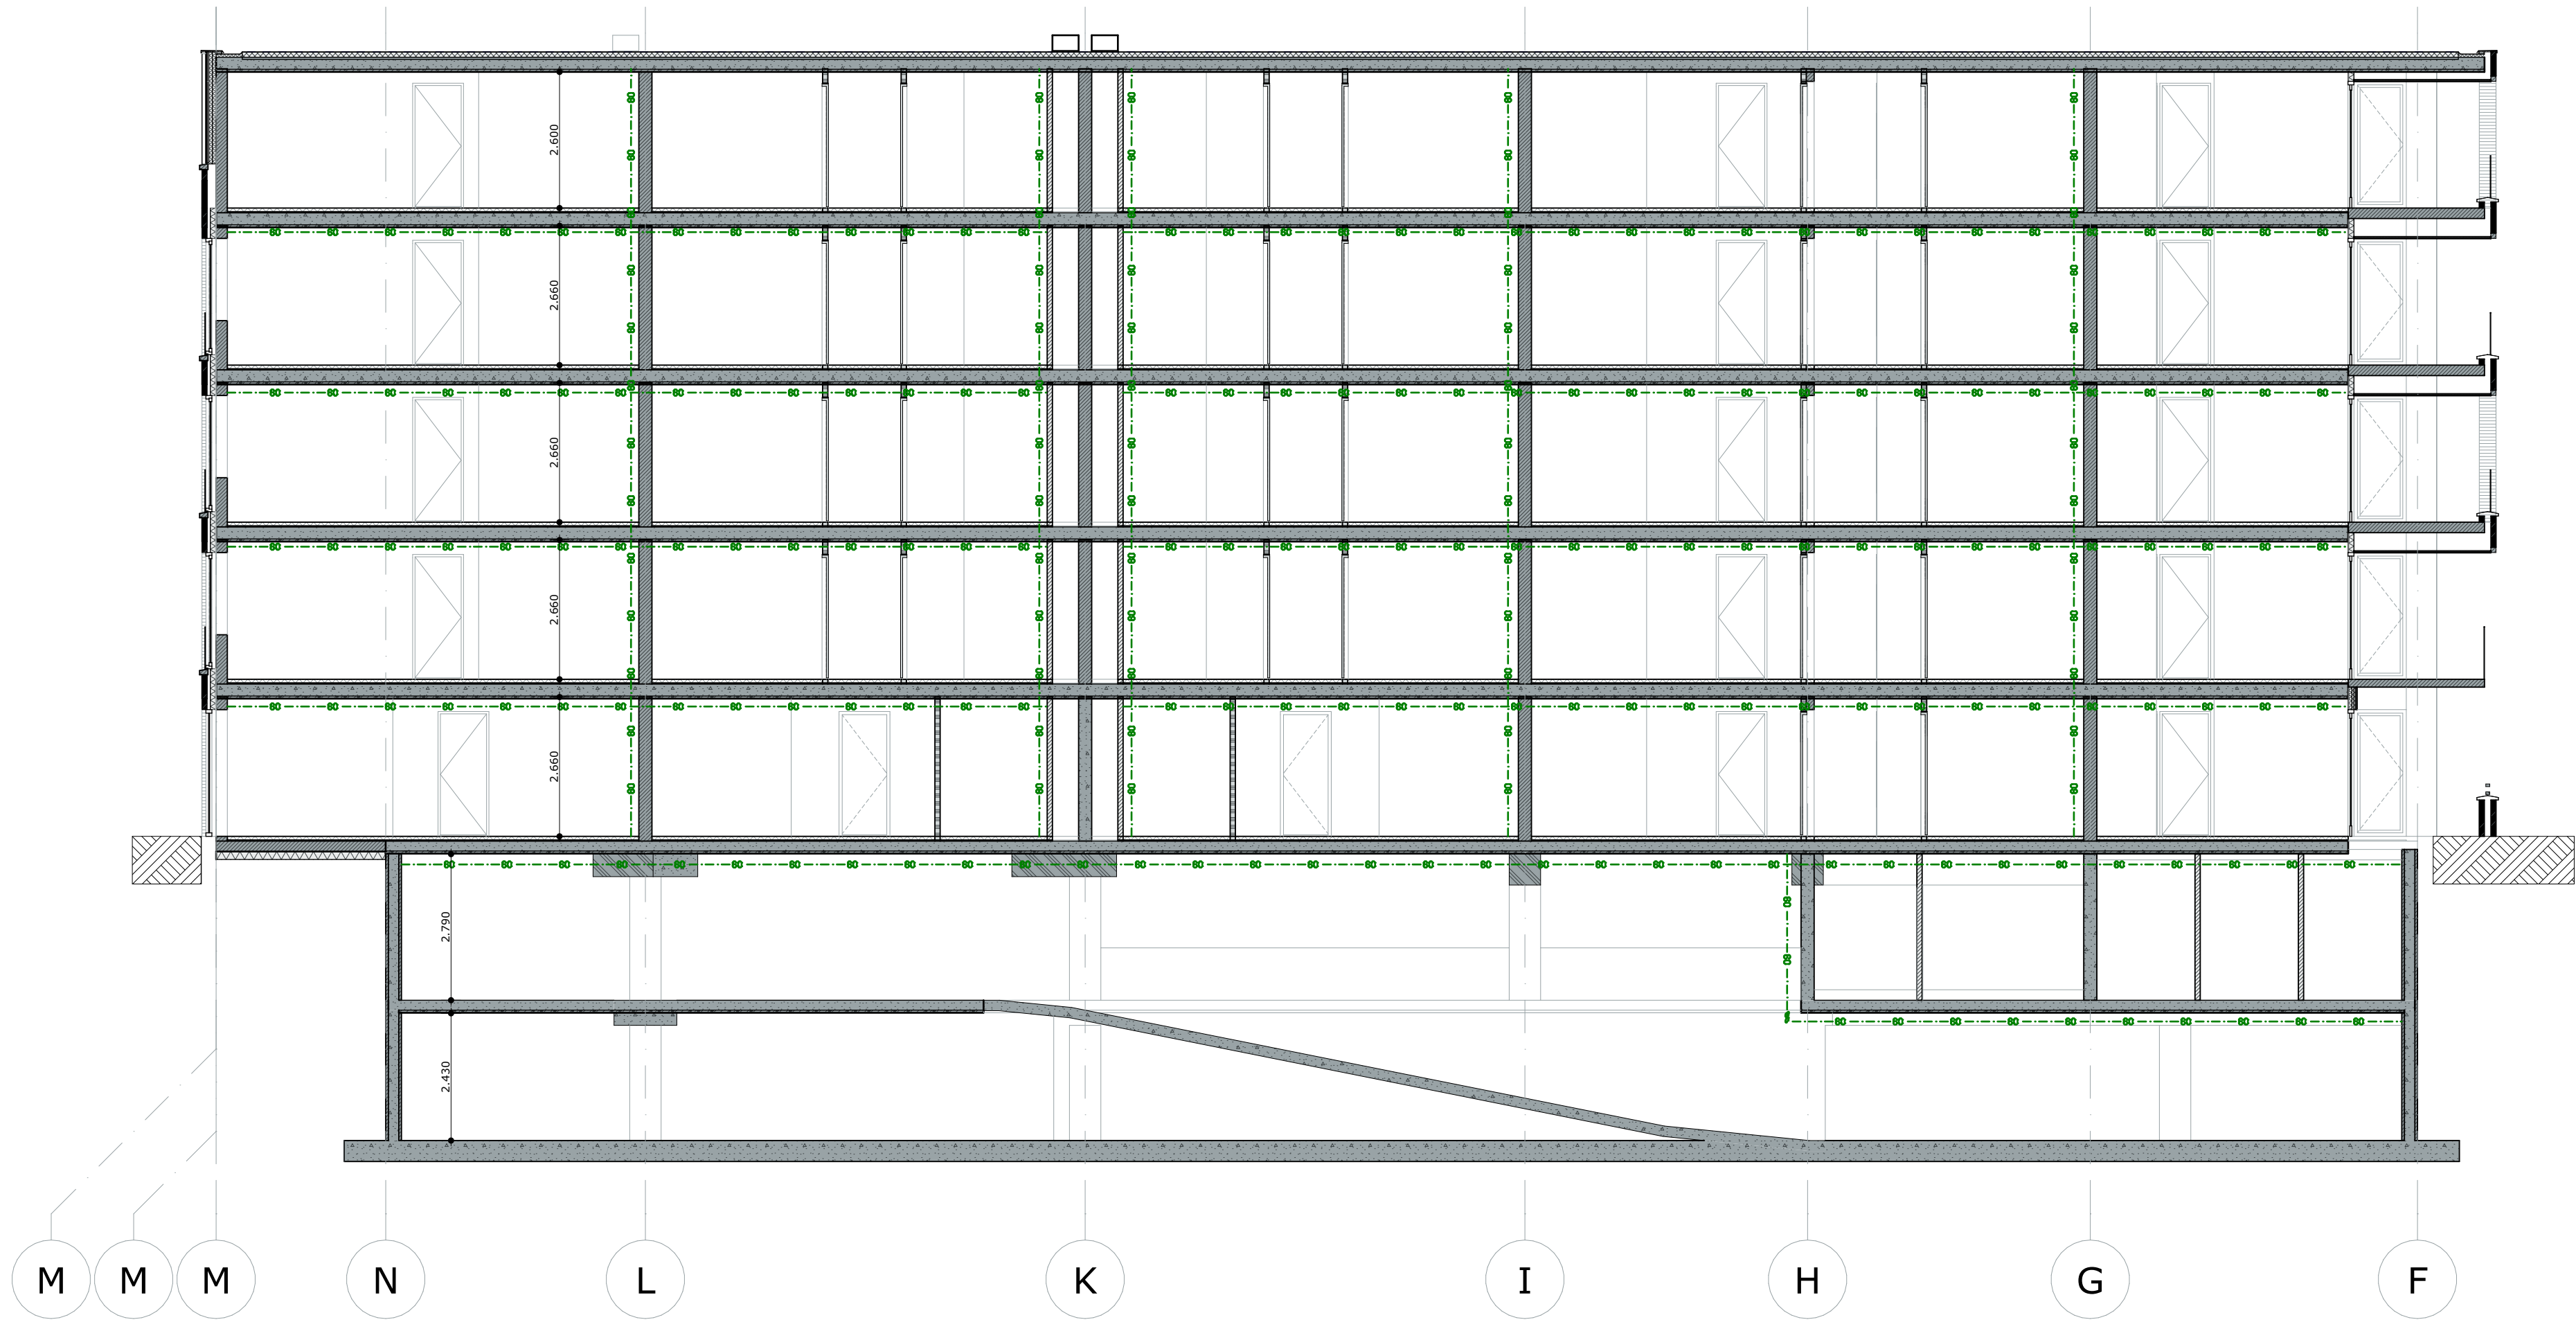

Doorsnede G-G

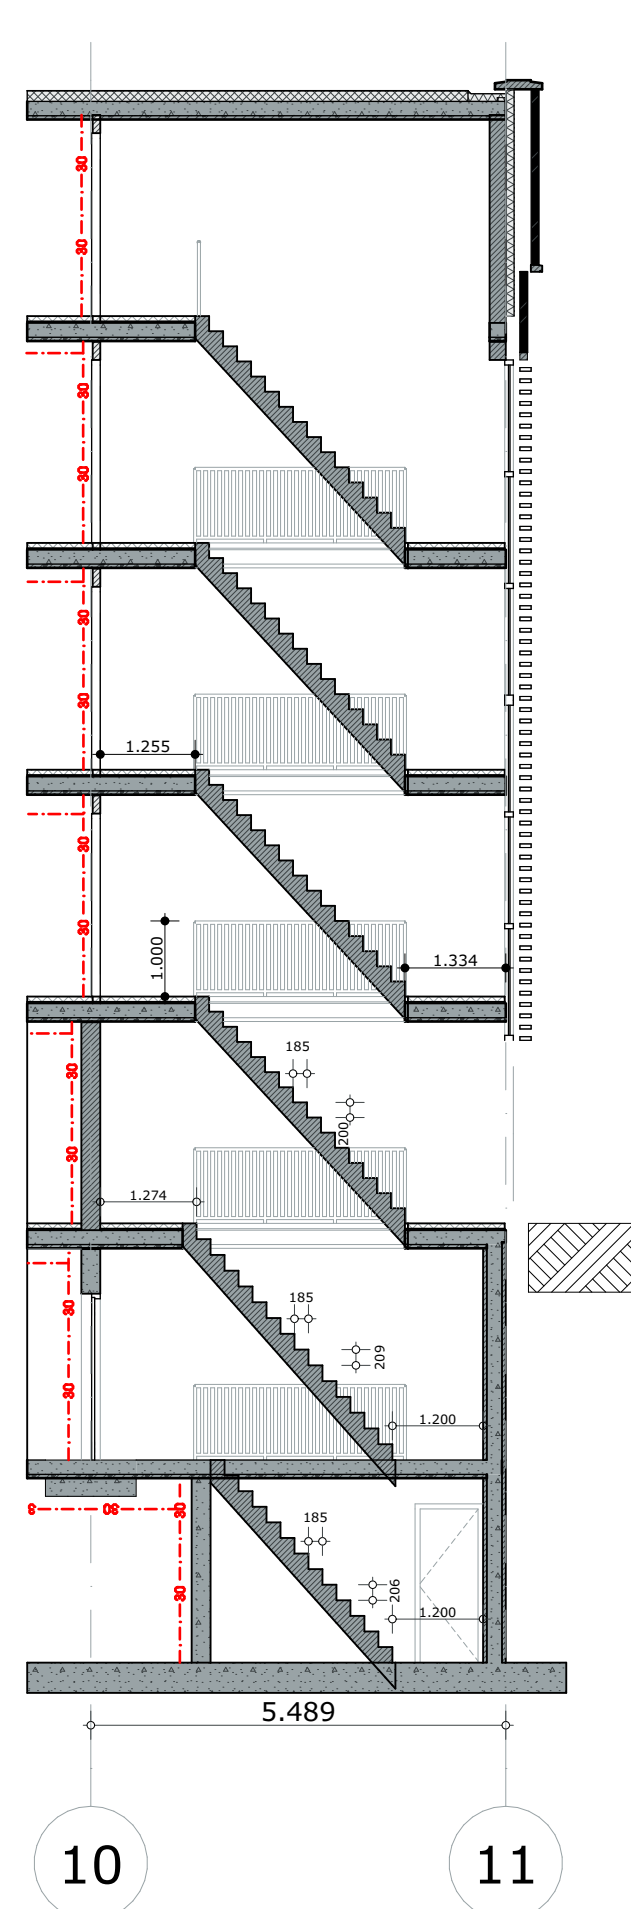

Doorsnede I-I

LEGENDA

ALGEMEEN

1. Het ontwerp blijft te allen tijde eigendom van EVE Architecten B.V. Voor alle werkzaamheden van EVE Architecten B.V. is DNR 2011 van toepassing.
2. Alle wijzigingen dienen door EVE Architecten B.V. te worden goedgekeurd.
3. Het bouwen dient te geschieden overeenkomstig de eisen van het Bouwbesluit 2012, zoals deze luidt ten tijde van de indiening van de bouw aanvraag.
4. De constructie dient te worden uitgevoerd volgens de tekening en berekening van de constructeur.
5. De weerstand tegen bezwijken van de hoofd draagconstructie bedraagt 90 minuten.
6. Dit zijn bouw aanvraagtekeningen en derhalve niet bestemd voor de uitvoering

IMPRESSIES

De tekeningen en afbeeldingen geven een impressie van het ontwerp. De werkelijke uitvoering en de werkelijke kleuren van gevels, schilderwerk en dakbedekkingen etc. kunnen afwijken. Aan deze tekeningen kunnen, ondanks alle zorgvuldigheid die is nagestreefd, géén rechten worden ontleend.

MAATVOERING EN INRICHTING

De maten op de tekening zijn circa-maten en zijn, tenzij anders aangegeven, in millimeters. Bij de maatvoering tussen de wanden is geen rekening gehouden met enige wandafwerking, zoals wandtegels en spuitwerk. Daarnaast kunnen zich tijdens de bouw veranderingen voordoen die kunnen leiden tot maatverschillen. Op de tekening aangegeven meubilair en apparatuur dienen alleen ter oriëntatie.

SYMBOLEN

- Meterkast
- Ruimte v.z.v. mechanische lucht afvoer, positie n.t.b. door installateur
- Ruimte v.z.v. (mechanische) lucht toevoer, positie n.t.b. door installateur
- Mechanische gebalanceerde ventilatiebox
- Ventilatie box
- Warmtepomp
- Bollevat
- Ventilatie rooster / Suskast
- Ruimte v.z.v. rookmelder conform NEN 2555, positie n.t.b. door installateur
- Ruimte v.z.v. vloerverwarming
- Hwa Hemelwater afvoer
- Ruimte v.z.v. noodverlichting
- Deur van binnen uit zonder sleutel te openen
- WBDO 30 minuten
- WBDO 60 minuten
- Zelfsluitende deur v.z.v. vrijloopdranger welke gekoppeld is op de rookmelder
- Gltr. Draagbare schuimblusser 6 liter
- Vluchtroute aanduiding

BOUWKUNDIGE ARCKERINGEN

- Gevelsteen, uitvoering volgens kleur- en materiaal staat
- Isolatie, volgens EP-berekening
- Ytongwand
- Prefab beton, volgens constructeur
- Beton, volgens constructeur
- Hout skelet bouw, volgens constructeur

EVE Architecten B.V.
Ernst Machstraat 2
Postbus 115
7440 AC Nijverdal

T: 0548-65 69 50
E: info@eve-bv.nl
I: www.eve-bv.nl
KvKnr.: 08098089



ALGEMEEN

Project

Plaza Residences
Westergracht - Menno Simonszplein
Haarlem

Opdrachtgever

Plaza Residences B.V.
Zwolsseweg 1
7731 BC Ommen

Hoofdarchitect

ir. Edwin van Elk

Projectmanager

ing. Martijn Schulenburg

Bouwkundig tekenaar

ing. Harold Gerritsen Mulkes

TEKENING

Onderdeel

Doorsnede D_G en I

Schaal

1:100

Datum getekend

1 april 2021

Datum gewijzigd

23 april 2021

28 mei 2021

31 augustus 2021


Formaat

A1 (594x841)


Status

Definitief


Gecontroleerd

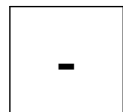

(hoofd)architect

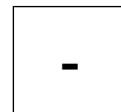


collega

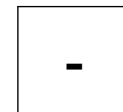


projectmanager




VO3906-027
OMGEVINGSVERGUNNING

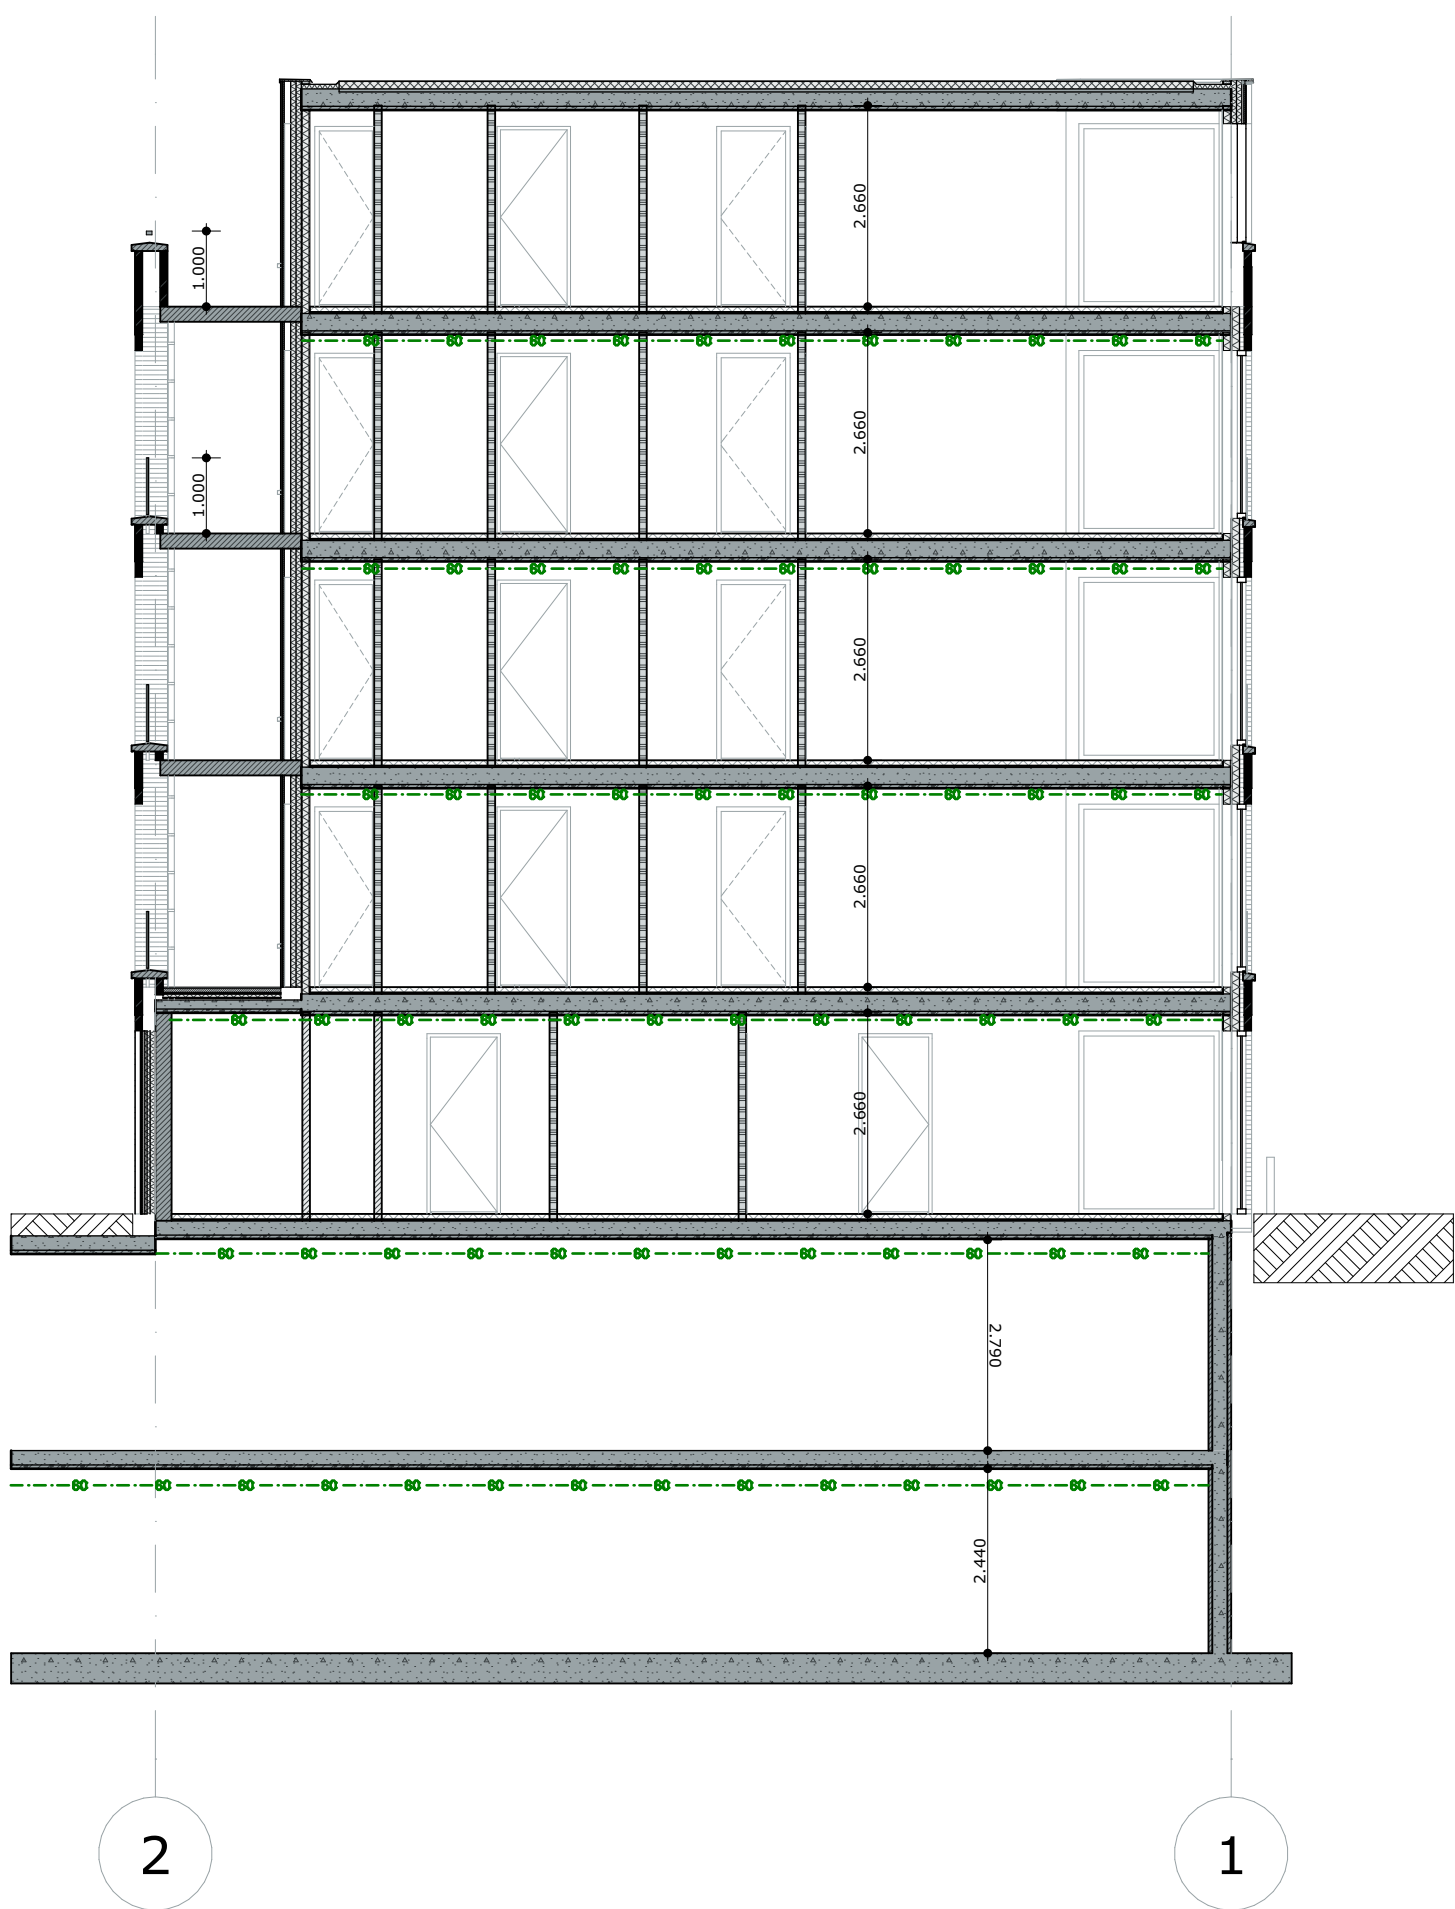

Doorsnede E-E

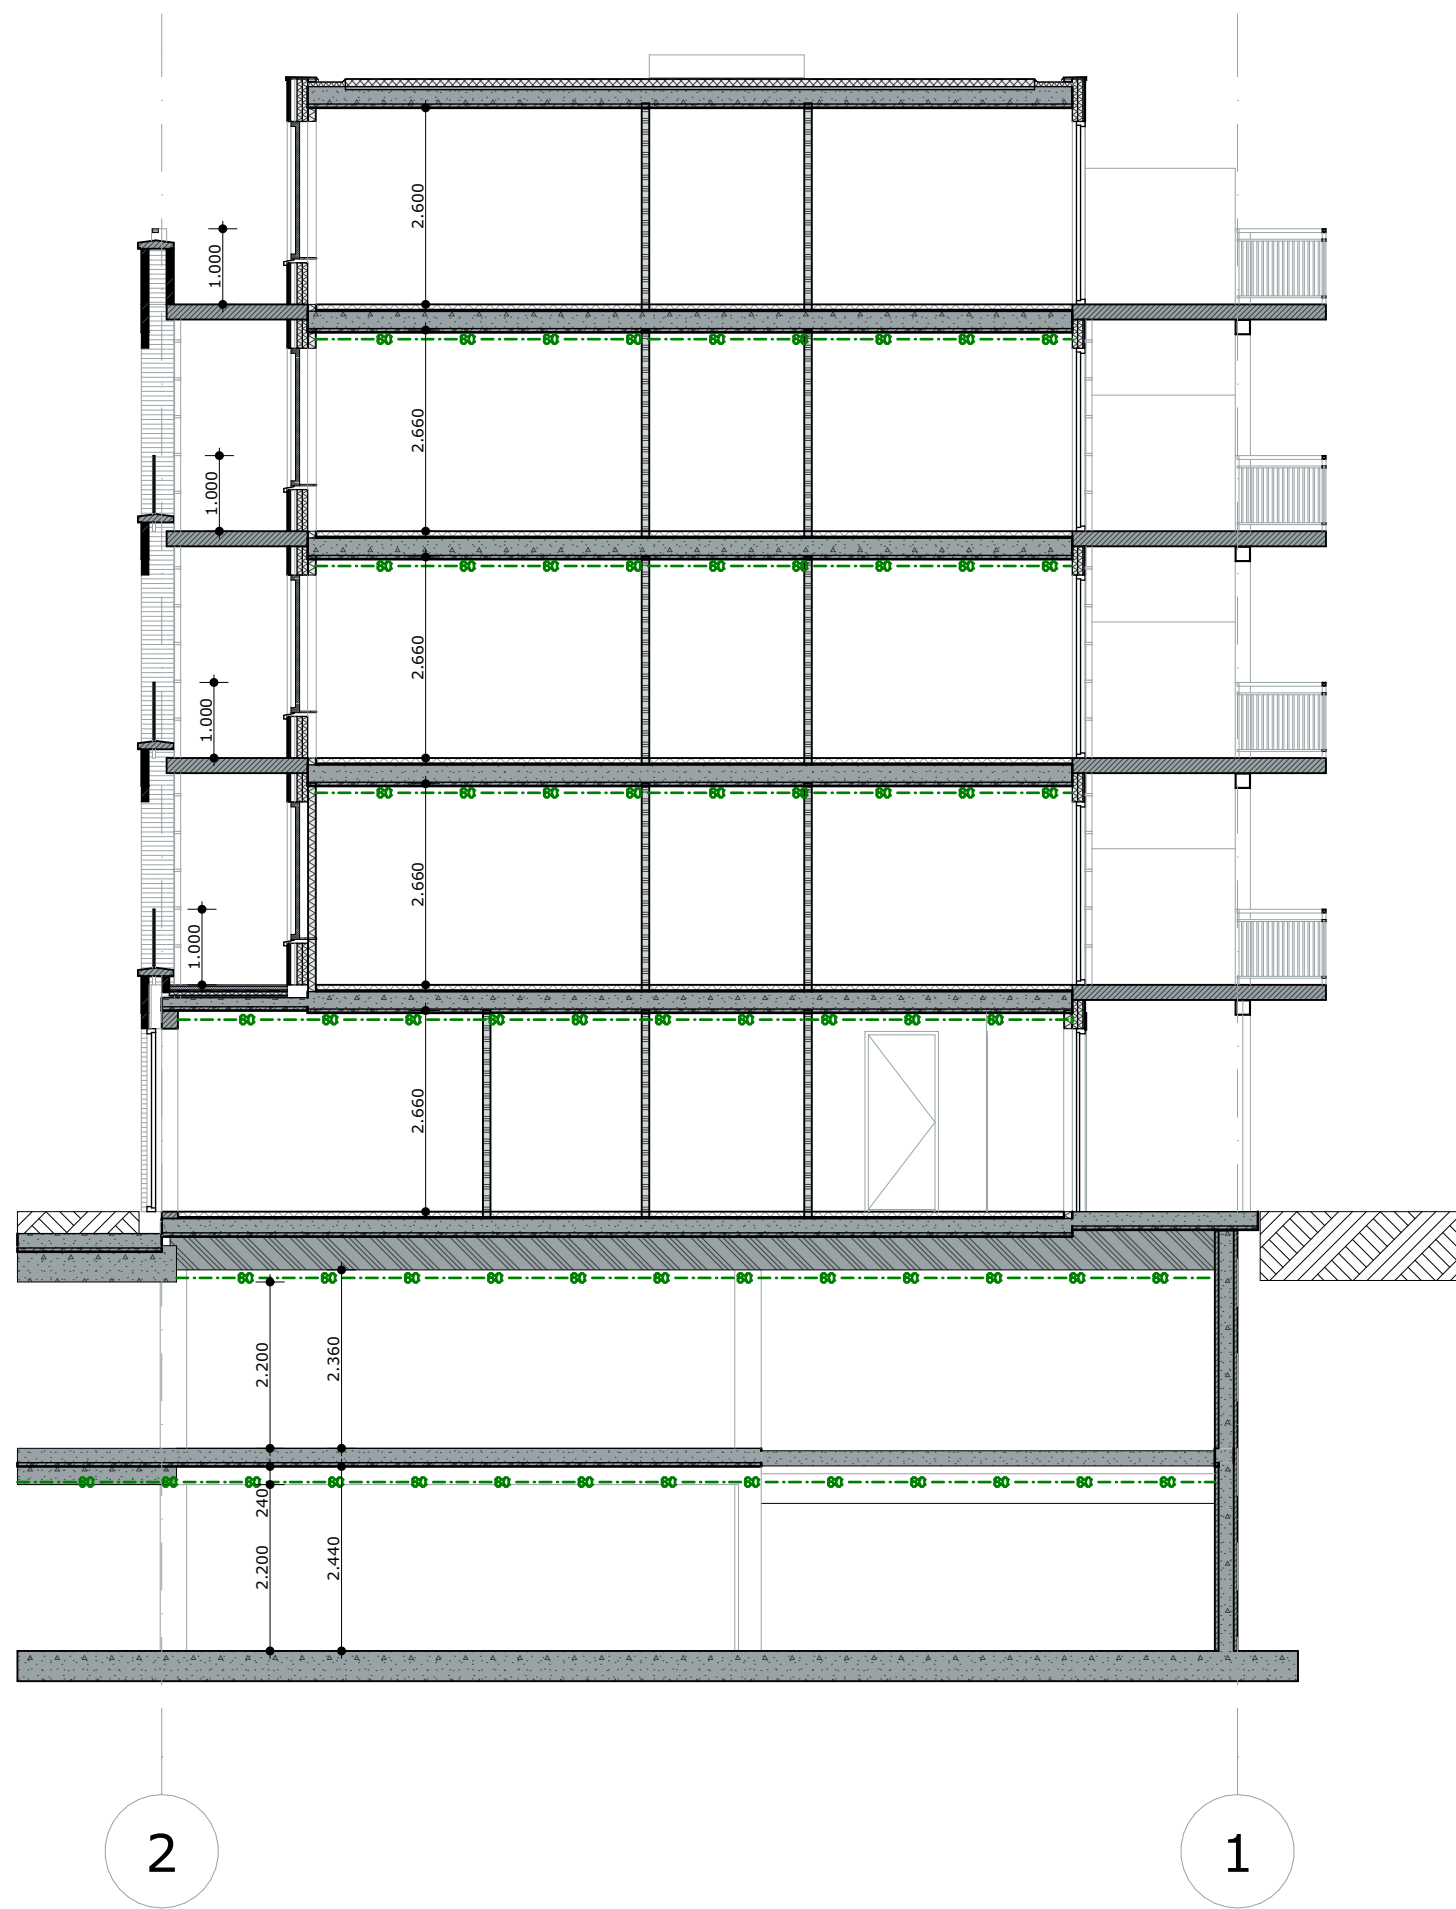

Doorsnede F-F

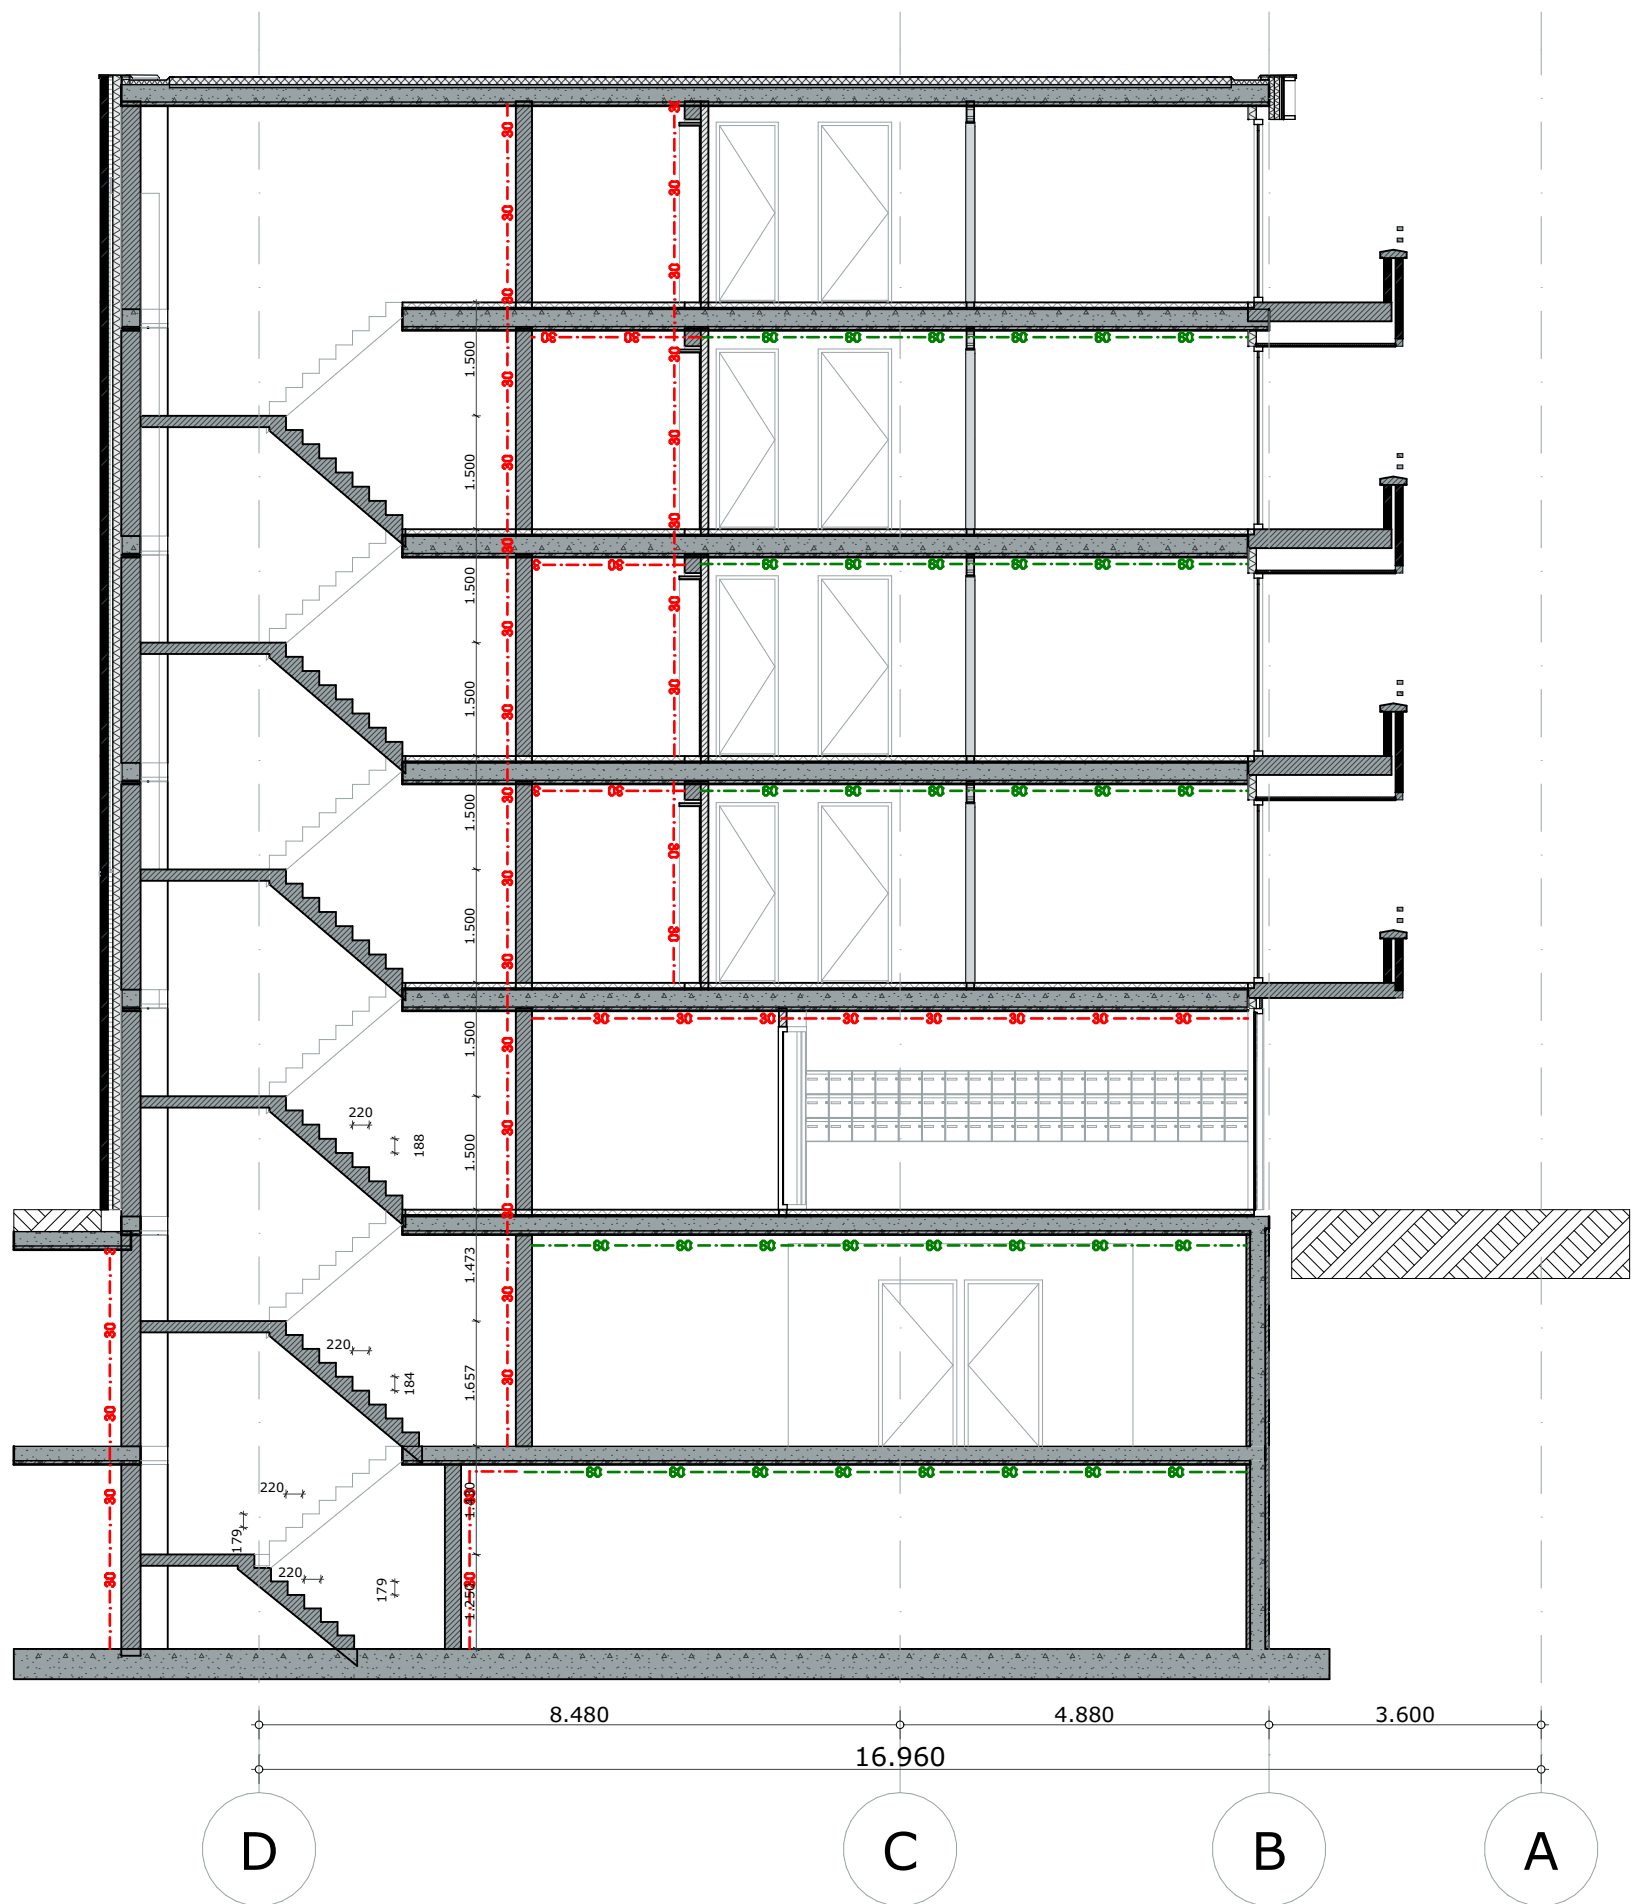

Doorsnede H-H

LEGENDA

ALGEMEEN

1. Het ontwerp blijft te allen tijde eigendom van EVE Architecten B.V. Voor alle werkzaamheden van EVE Architecten B.V. is DNR 2011 van toepassing.
2. Alle wijzigingen dienen door EVE Architecten B.V. te worden goedgekeurd.
3. Het bouwen dient te geschieden overeenkomstig de eisen van het Bouwbesluit 2012, zoals deze luidt ten tijde van de indiening van de bouw aanvraag.
4. De constructie dient te worden uitgevoerd volgens de tekening en berekening van de constructeur.
5. De weerstand tegen bezijken van de hoofd draagconstructie bedraagt 90 minuten.
6. Dit zijn bouw aanvraagtekeningen en derhalve niet bestemd voor de uitvoering

IMPRESSIES

De tekeningen en afbeeldingen geven een impressie van het ontwerp. De werkelijke uitvoering en de werkelijke kleuren van gevels, schilderwerk en dakbedekkingen etc. kunnen afwijken. Aan deze tekeningen kunnen, ondanks alle zorgvuldigheid die is nagestreefd, géén rechten worden ontleend.

MAATVOERING EN INRICHTING

De maten op de tekening zijn circa-maten en zijn, tenzij anders aangegeven, in millimeters. Bij de maatvoering tussen de wanden is geen rekening gehouden met enige wandafwerking, zoals wandtegels en spuitwerk. Daarnaast kunnen zich tijdens de bouw veranderingen voordoen die kunnen leiden tot maatverschillen. Op de tekening aangegeven meubilair en apparatuur dienen alleen ter oriëntatie.

SYMBOLEN

- Meterkast
- Ruimte v.z.v. mechanische lucht afvoer, positie n.t.b. door installateur
- Ruimte v.z.v. (mechanische) lucht toevoer, positie n.t.b. door installateur
- Mechanische gebalanceerde ventilatiebox
- Ventilatie box
- Wp Warmtepomp
- Boilervat
- Vt Ventilati rooster / Suskast
- Ruimte v.z.v. rookmelder conform NEN 2555, positie n.t.b. door installateur
- Ruimte v.z.v. vloerverwarming
- hwa Hemelwater afvoer
- Ruimte v.z.v. noodverlichting
- Deur van binnen uit zonder sleutel te openen
- WBDBO 30 minuten
- WBDBO 60 minuten
- Zelfsluitende deur v.z.v. vrijloopdranger welke gekoppeld is op de rookmelder
- Gitr, Draagbare schuimblusser 6 liter
- Vluchtroute aanduiding

BOUWKUNDIGE ARCKERINGEN

- Gevelsteen, uitvoering volgens kleur- en materiaal staat
- Isolatie, volgens EP-berekening
- Ytongwand
- Prefab beton, volgens constructeur
- Beton, volgens constructeur
- Hout skelet bouw, volgens constructeur

EVE Architecten B.V.
Ernst Machstraat 2
Postbus 115
7440 AC Nijverdal

T: 0548-65 69 50
E: info@eve-bv.nl
I: www.eve-bv.nl
KvKnr.: 08098089



ALGEMEEN

Project

Plaza Residences
Westergracht - Menno Simonszplein
Haarlem

Opdrachtgever

Plaza Residences B.V.
Zwolsseweg 1
7731 BC Ommen

Hoofdarchitect

ir. Edwin van Elk

Projectmanager

ing. Martijn Schulenburg

Bouwkundig tekenaar

ing. Harold Gerritsen Mulkes

TEKENING

Onderdeel

Doorsnede E_F en H

Schaal

1:100

Datum getekend

1 april 2021

Datum gewijzigd

23 april 2021

28 mei 2021

31 augustus 2021


Formaat

A1 (594x841)


Status

Definitief


Gecontroleerd

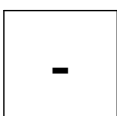

(hoofd)architect

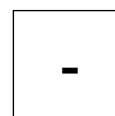

collega

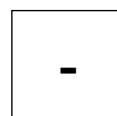

projectmanager



VO3906-028
OMGEVINGSVERGUNNING



LEGENDA

ALGEMEEN

1. Het ontwerp blijft te allen tijde eigendom van EVE Architecten B.V. Voor alle werkzaamheden van EVE Architecten B.V. is DNR 2011 van toepassing.
2. Alle wijzigingen dienen door EVE Architecten B.V. te worden goedgekeurd.
3. Het bouwen dient te geschieden overeenkomstig de eisen van het Bouwbesluit 2012, zoals deze luidt ten tijde van de indiening van de bouw aanvraag.
4. De constructie dient te worden uitgevoerd volgens de tekening en berekening van de constructeur.
5. De weerstand tegen bezijken van de hoofd draagconstructie bedraagt 90 minuten.
6. Dit zijn bouw aanvraag tekeningen en derhalve niet bestemd voor de uitvoering

IMPRESSIES

De tekeningen en afbeeldingen geven een impressie van het ontwerp. De werkelijke uitvoering en de werkelijke kleuren van gevels, schilderwerk en dakbedekkingen etc. kunnen afwijken. Aan deze tekeningen kunnen, ondanks alle zorgvuldigheid die is nagestreefd, géén rechten worden ontleend.

MAATVOERING EN INRICHTING

De maten op de tekening zijn circa-maten en zijn, tenzij anders aangegeven, in millimeters. Bij de maatvoering tussen de wanden is geen rekening gehouden met enige wandafwerking, zoals wandtegels en spuitwerk. Daarnaast kunnen zich tijdens de bouw veranderingen voordoen die kunnen leiden tot maatverschillen. Op de tekening aangegeven meubilair en apparatuur dienen alleen ter oriëntatie.

SYMBOLEN

- Meterkast
- Ruimte v.z.v. mechanische lucht afvoer, positie n.t.b. door installateur
- Ruimte v.z.v. (mechanische) lucht toevoer, positie n.t.b. door installateur
- Mechanische gebalanceerde ventilatiebox
- Ventilatie box
- Warmtepomp
- Boilervat
- Ventilatirooster / Suskast
- Ruimte v.z.v. rookmelder conform NEN 2555, positie n.t.b. door installateur
- Ruimte v.z.v. vloerverwarming
- Hwa Hemelwater afvoer
- Ruimte v.z.v. noodverlichting
- Deur van binnen uit zonder sleutel te openen
- WBDO 30 minuten
- WBDO 60 minuten
- Zelfsluitende deur v.z.v. vrijloopdranger welke gekoppeld is op de rookmelder
- Gltr, Draagbare schuimblusser 6 liter
- Vluchtrouteaanduiding

BOUWKUNDIGE ARCKERINGEN

- Gevelsteen, uitvoering volgens kleur- en materiaalstaat
- Isolatie, volgens EP-berekening
- Ytongwand
- Prefab beton, volgens constructeur
- Beton, volgens constructeur
- Hout skelet bouw, volgens constructeur

EVE Architecten B.V.
Ernst Machstraat 2
Postbus 115
7440 AC Nijverdal
T: 0548-65 69 50
E: info@eve-bv.nl
I: www.eve-bv.nl
KvKnr.: 08098089



ALGEMEEN

Project
Plaza Residences
Westergracht - Menno Simonszplein
Haarlem

Opdrachtgever
Plaza Residences B.V.
Zwolsesweg 1
7731 BC Ommen

Hoofdarchitect
ir. Edwin van Elk

Projectmanager
ing. Martijn Schulenburg

Bouwkundig tekenaar
ing. Harold Gerritsen Mulkes

TEKENING

Onderdeel
Impressie

Schaal 1 april 2021	Formaat A1 (594x841)
Datum getekend 1 april 2021	Status Definitief
Datum gewijzigd 23 april 2021 28 mei 2021 31 augustus 2021	

Gecontroleerd		
- (hoofd)architect	- collega	- projectmanager

