

**RENVOOI**

	deurtype 01
	deurtype 05
	venster 10
	venster 15
**N-202**

Westergracht 75  
1019 LB AMSTERDAM  
11005 719 23 25  
www.comon.nl

Westergracht Vastgoed B.V.  
Meno Simonsplein 6  
2014 SC Haarlem

Plaza West Haarlem gebouw 8

23001

Omgevingsvergunning

2e Verdieping

Status: Definitief

Schaal: 1:100

Datum: 02-10-2023

Datum goedkeuring: 16-03-2026


CAO: A0

Gedetailleerd

**N-202**






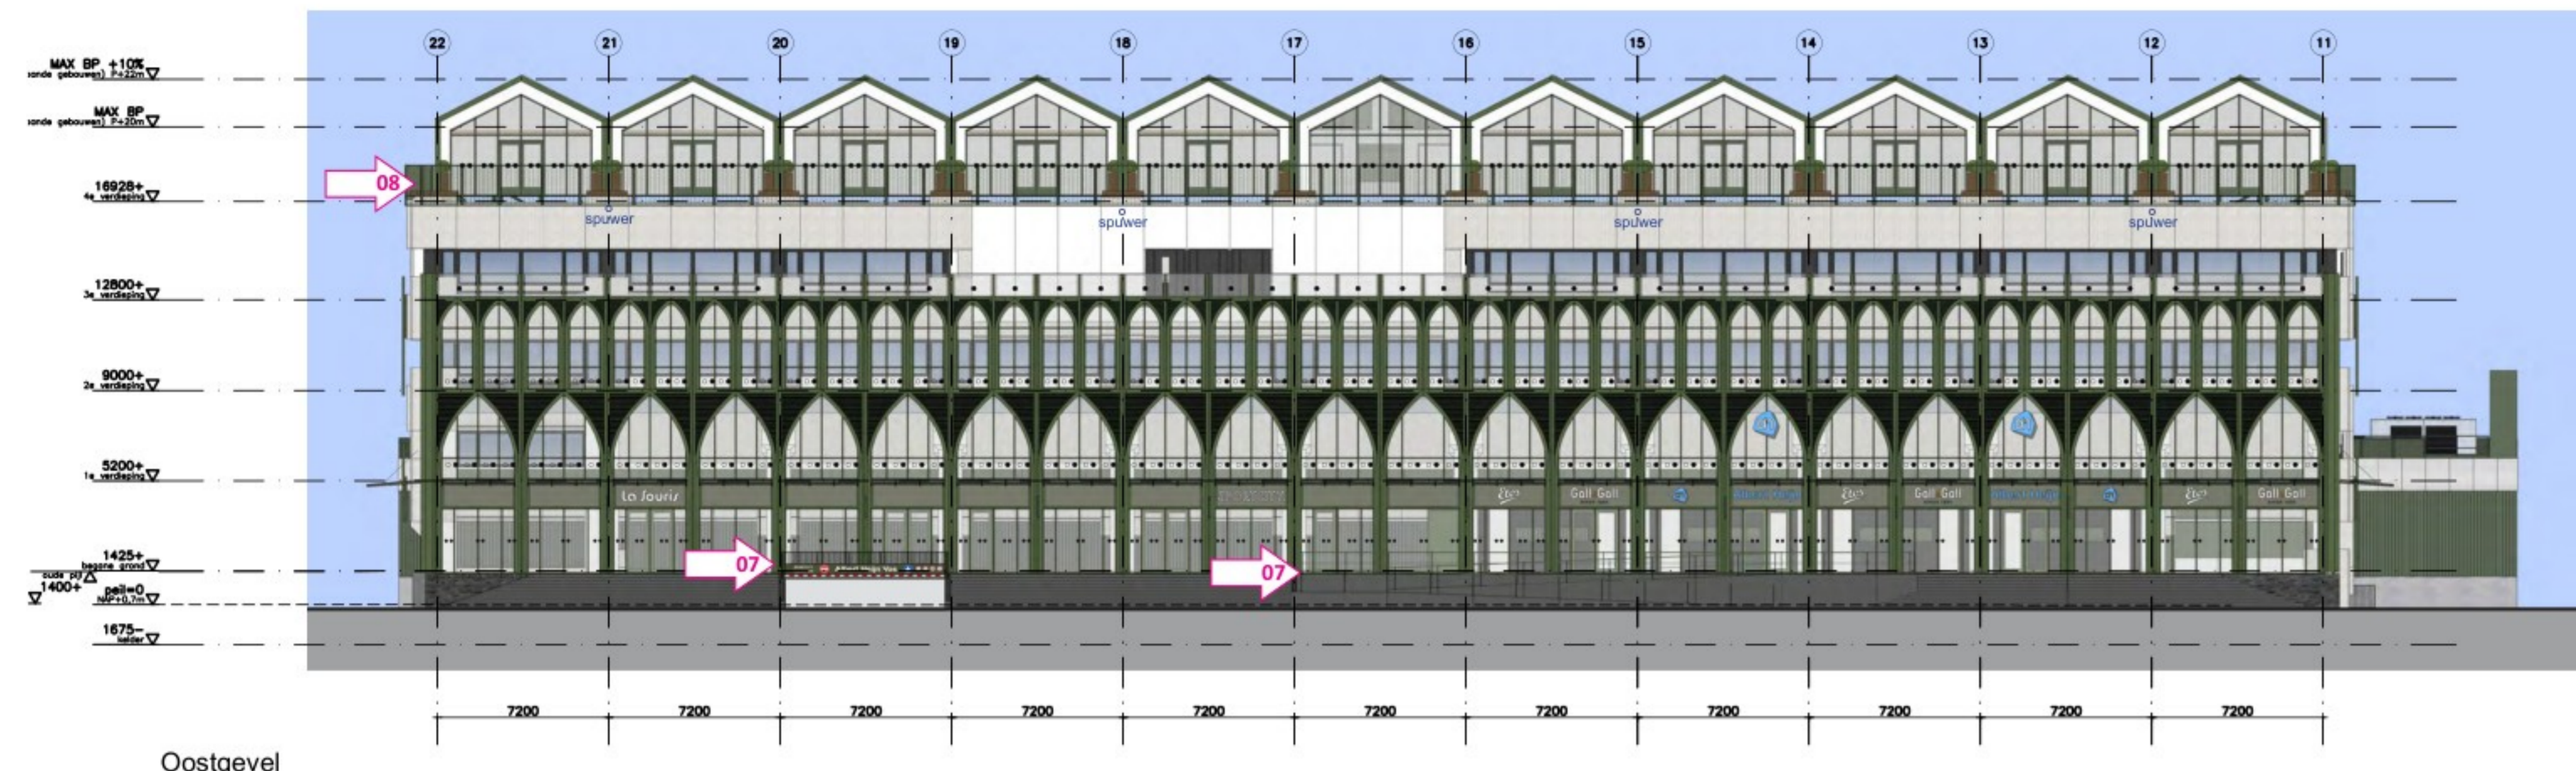

Oostgevel




Noordgevel

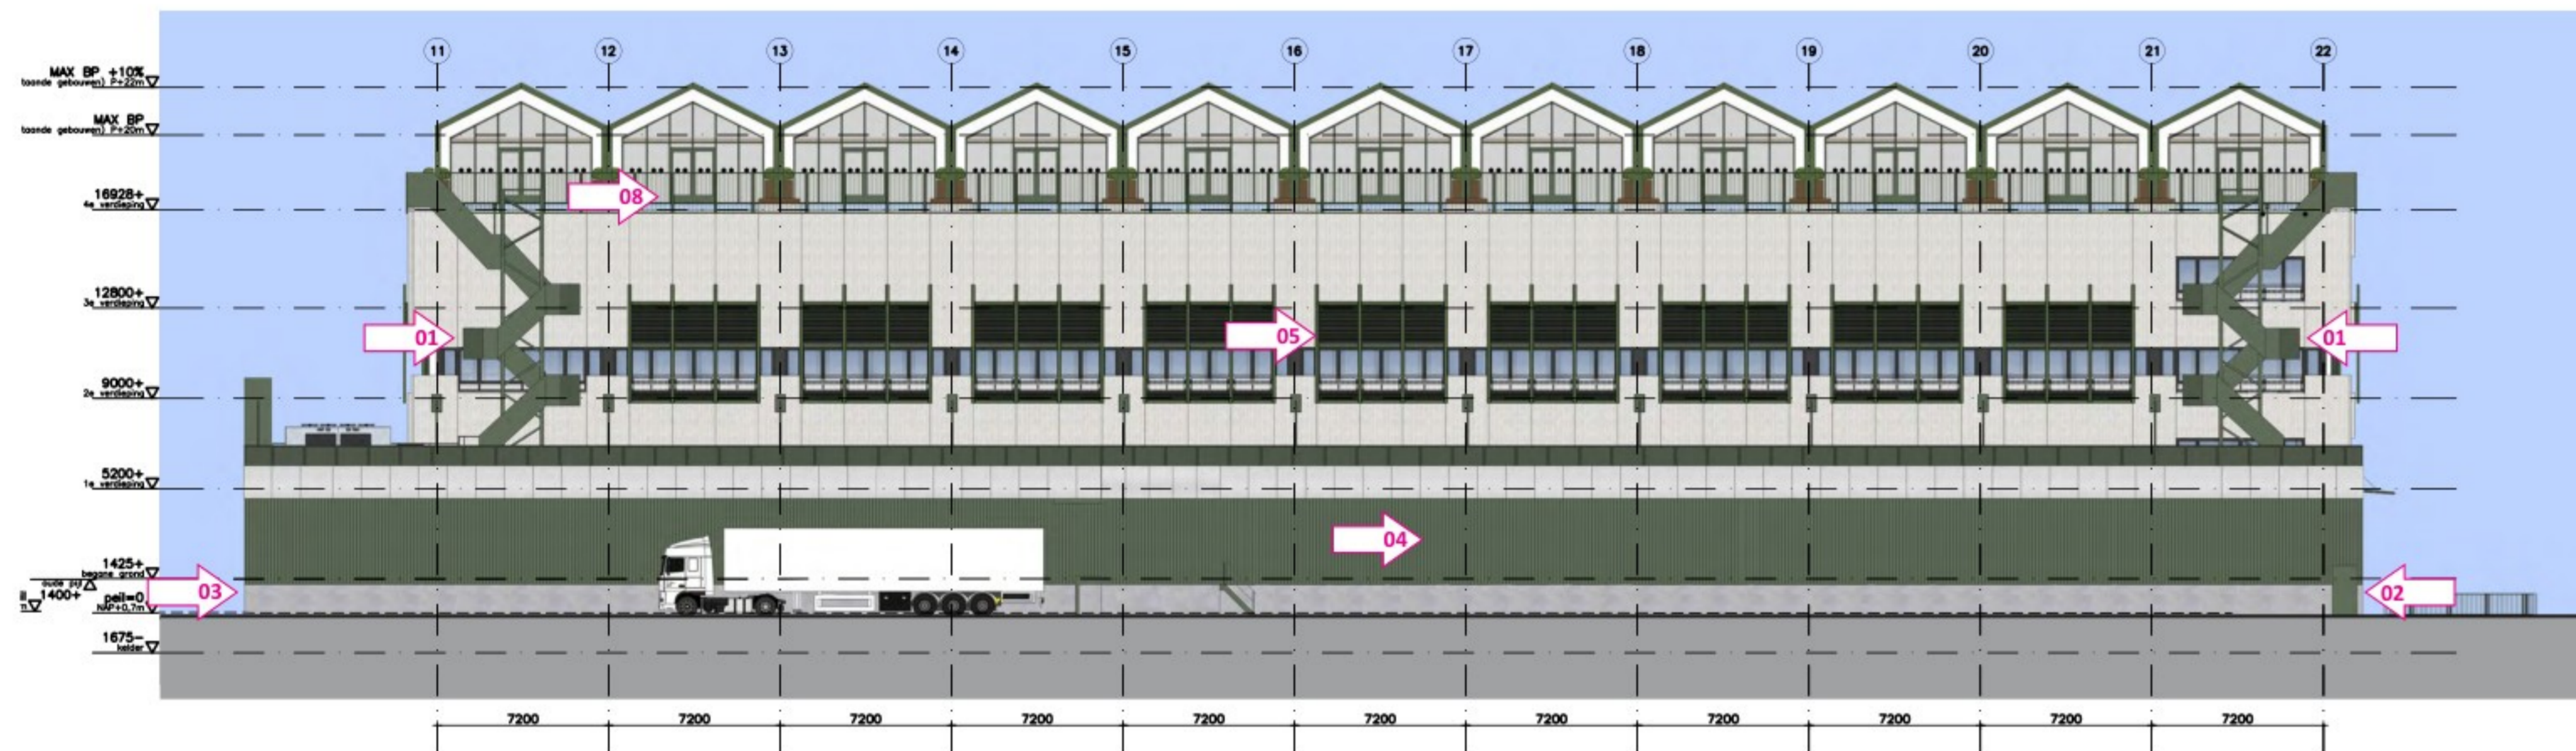

Westgevel



Zuidgevel

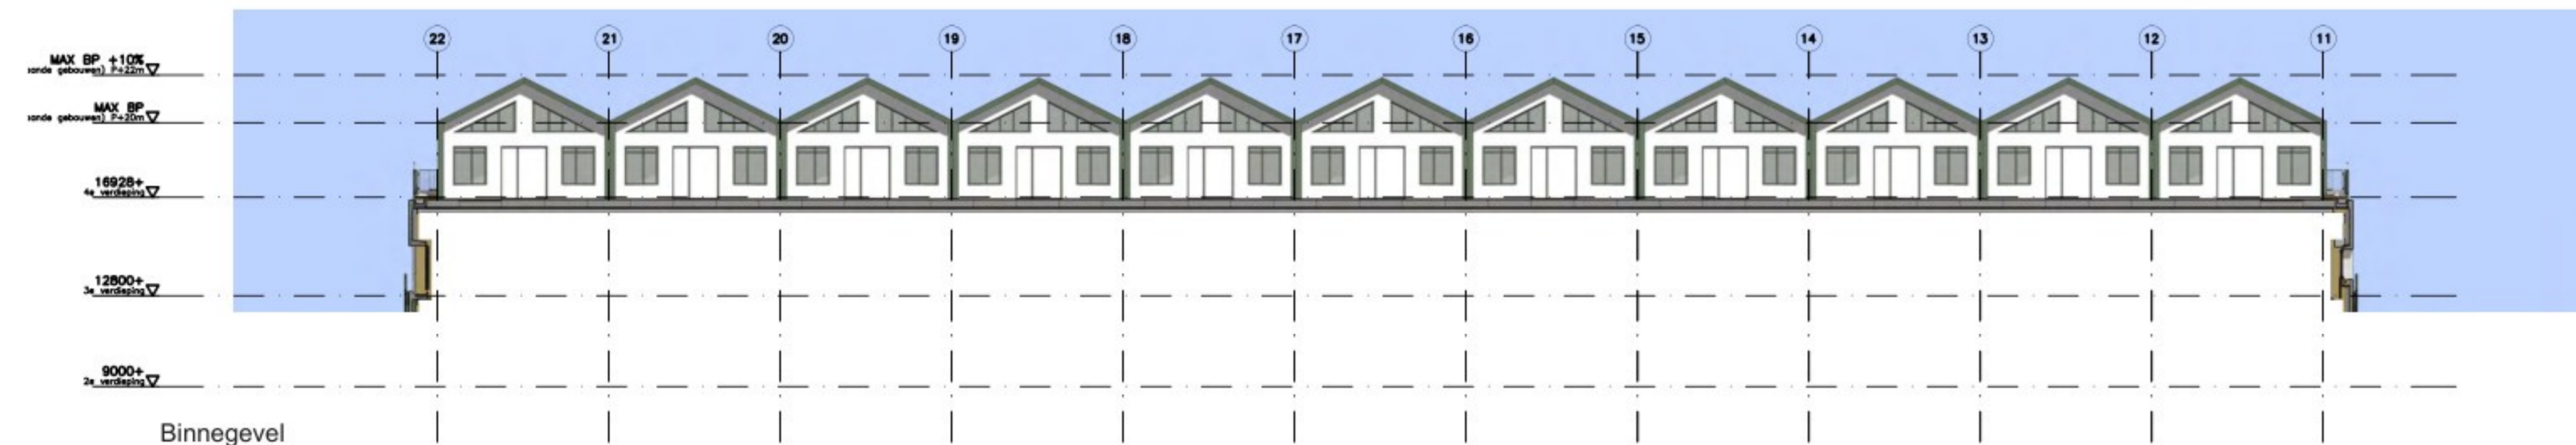

Binnegevel

- Renvooi Beglazingstypes (NEN 3569)
- ○ ALLE BEGLAZING IS HR++ TRANSPARENT, TENZIJ ANDERS AANGEGEVEN
  - ● HR++ glas, letselbeperkend
  - ● HR++ glas, doorvalveilig
  - □ HR++ glas met colorbel in 4e positie (shadowbox)
  - Enkel glas
  - Gelaagd glas, doorvalveilig

N\_400

**COMMON AFFAIRS**  
 1000 719 23 55  
 i info@commonaffairs.nl  
 www.commonaffairs.nl

Oprichtgever  
**Westergracht Vastgoed B.V.**  
 Manno Simonsplein 6  
 2014 SC Haarlem

Werk  
**Plaza West gebouw 8**

Werknummer  
**23001**

Fase  
 Omgevingsvergunning

Onderwerp  
**gevelaanzichten**

Status  
**Definitief**

Schaal  
**1:100**

Datum  
**02-10-2023**

Datum oorsprong  
**16-03-2026**

Formaat  
**A1+**

Getekend

Tekeningnummer  
**N\_400**