


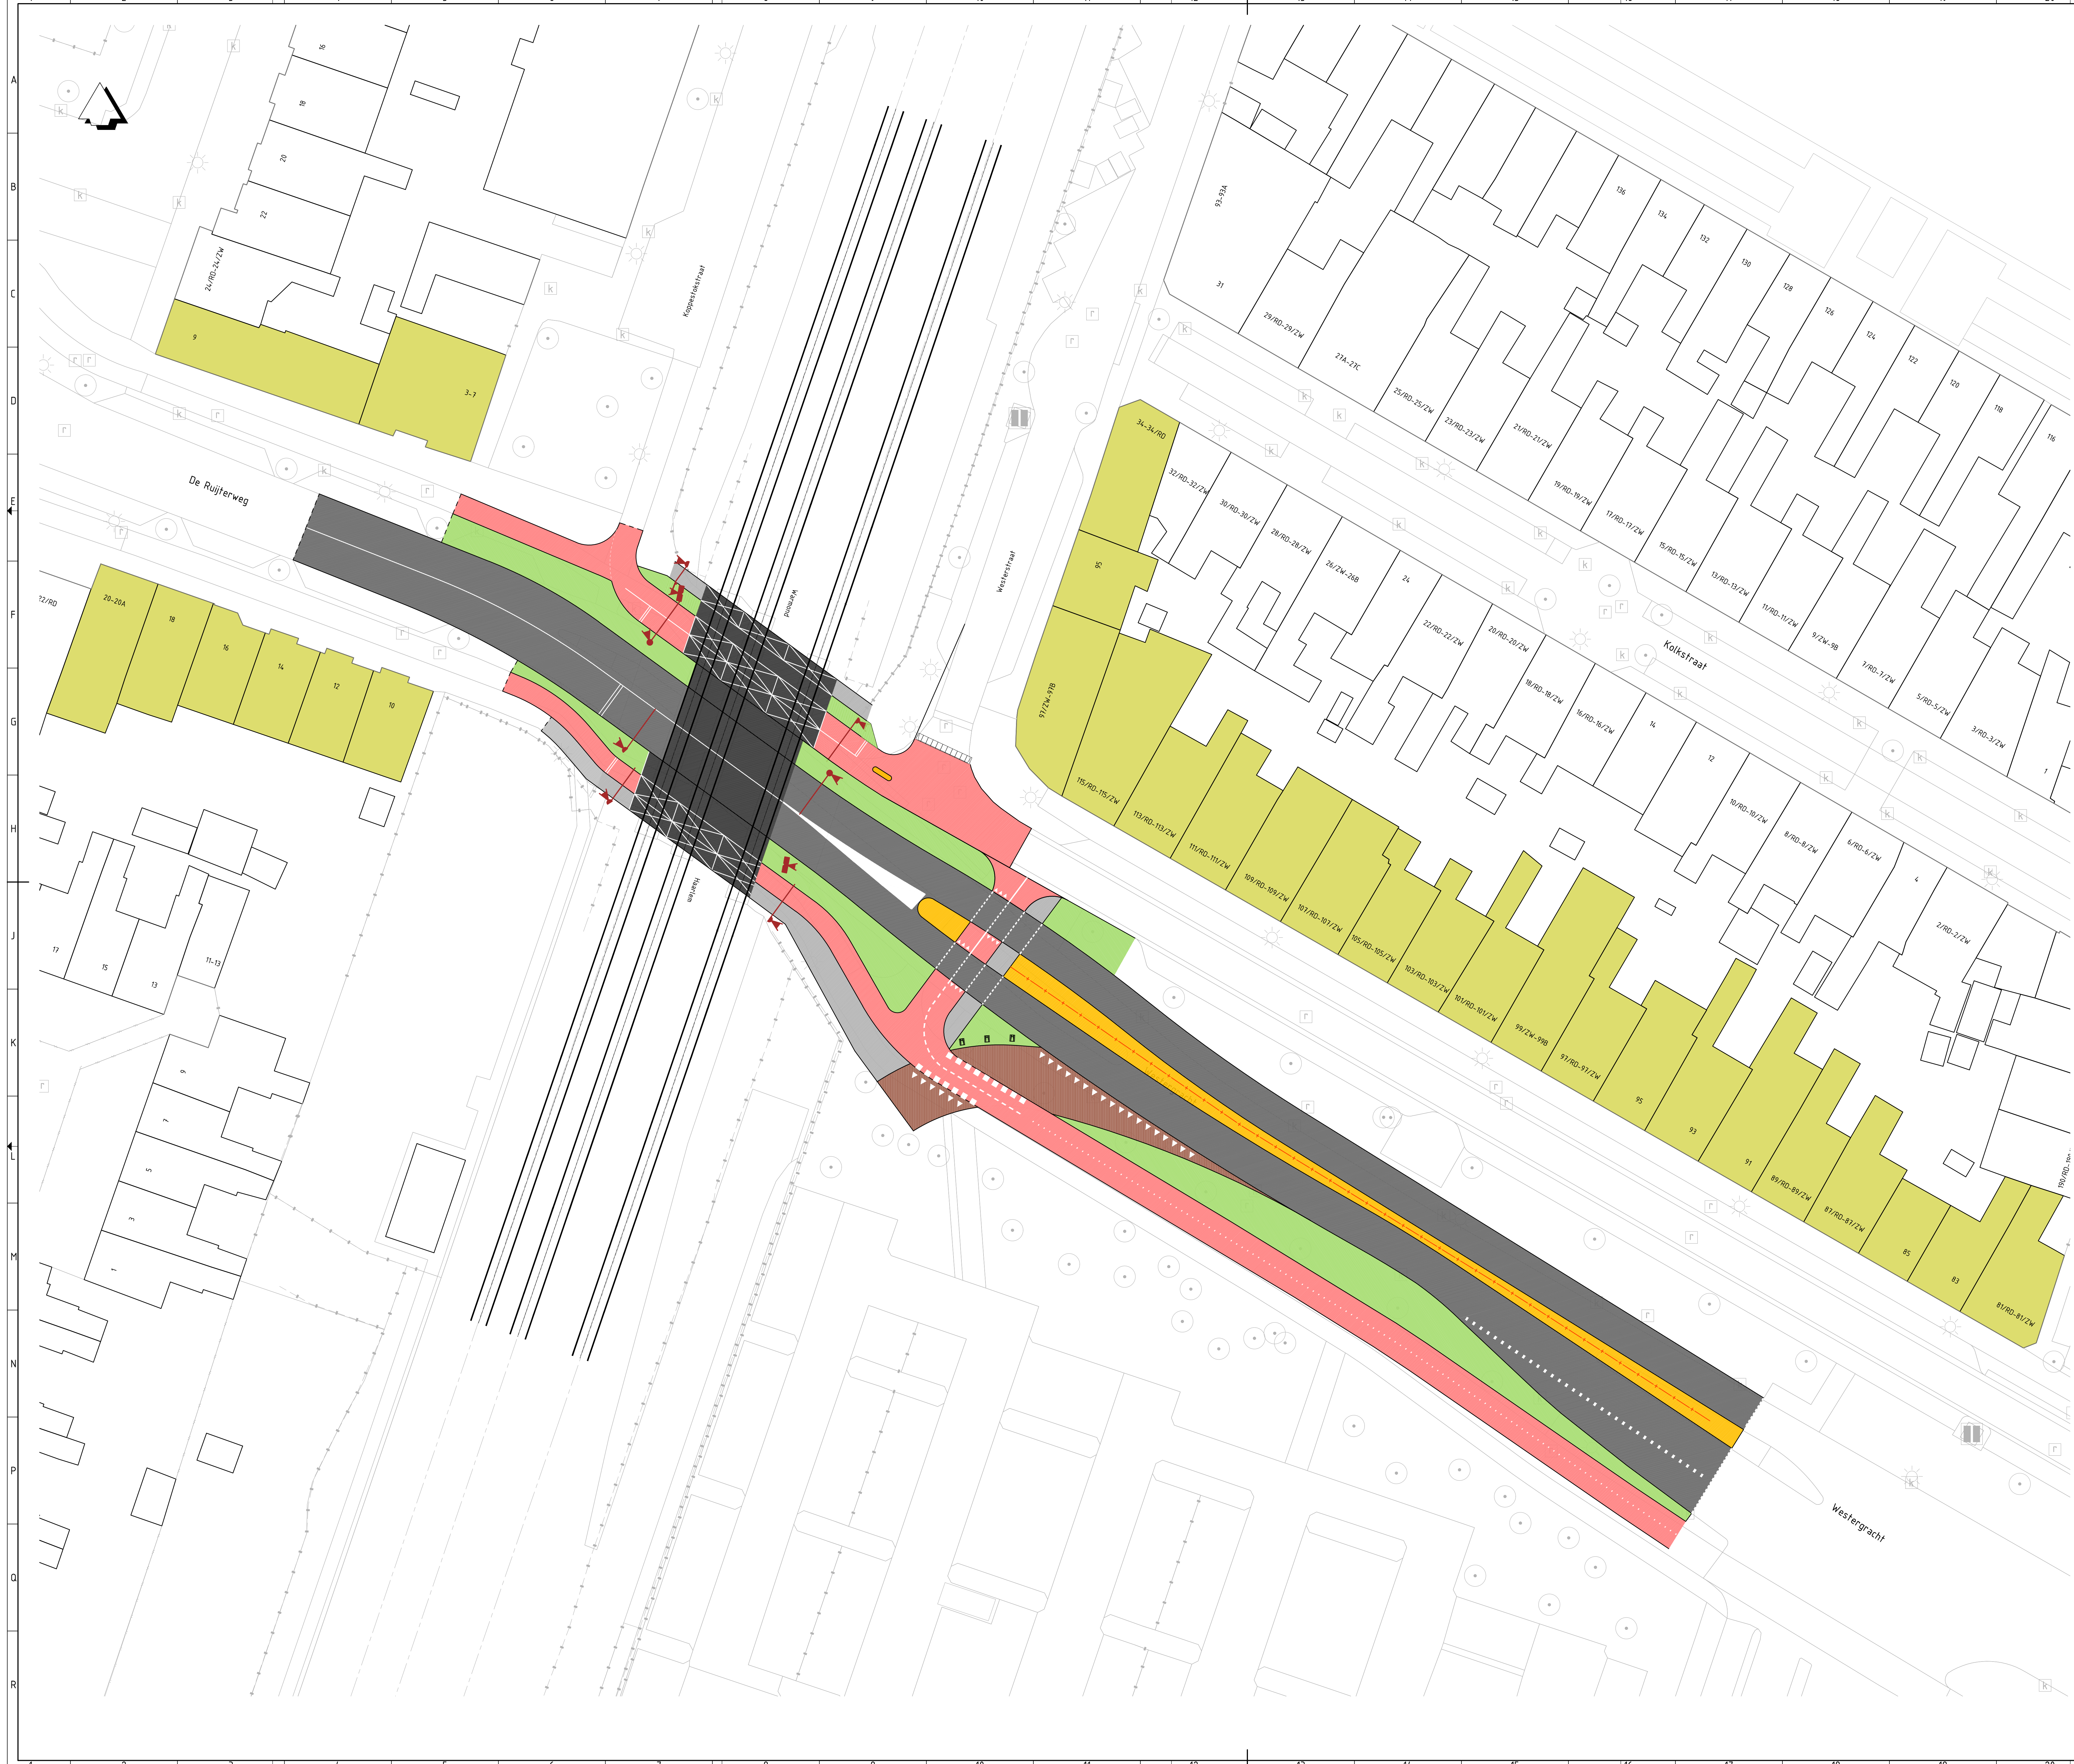

LEGENDA

- Bestaande situatie
- Spoorweg
- Kantverharding / nieuwe inrichting
- Nieuwe markering: stopstreep e.d.
- Hekwerk
- Asfaltverharding (rijbaan)
- Nieuwe groenvoorziening
- Nieuwe trottoir
- Nieuwe fietspad
- Middengeleider i.c.m. elementverharding
- Elementverharding
- Nieuwe inritbanden
- Nieuwe spoorwegboom

Verste	Deurtehring	Get.	Con.	Wij.
Verste	Deurtehring	Get.	Con.	Wij.
V1	Deurtehring	Get.	Con.	Wij.
Ondrtehring				Contact
Gemeente Haarlem				Architect
Advies- en Ingenieursorganisatie				Architect
ARCADIS				Design & Consultancy for natural and built assets
Project				Contact
Westergracht-Haarlem				K. Frankena
Projectnummer : 30266144				
Fase : schiedsonwerp				
Ondrtehring				
Inrichting & Spoor Westergracht				
Presentatietekening				
Schaal	1:200	Bladformaat	A0	Status
Contractnummer		Bladnummer	3 van 3	concept
Tekeningnummer				
HLM-ARC-SI-00-DR-CE-INRICHTING&SPOOR-PRES				1